




Piano III° e IV° - Sezione A-A, scala 1:50

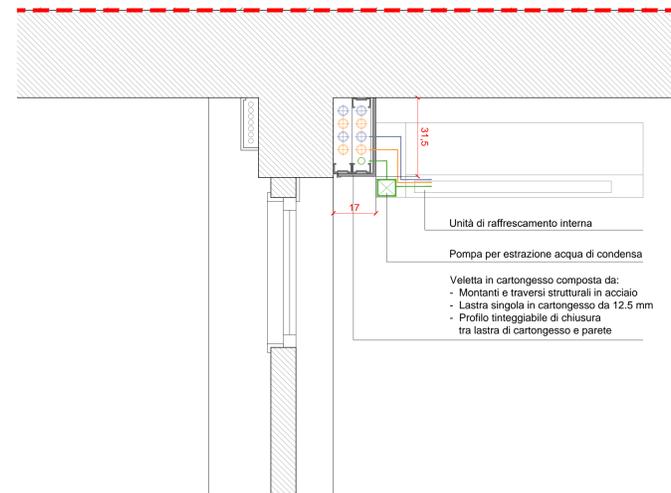

Dettaglio n.1. VELETTA IN CARTONGESSO PER IMPIANTISTICA A/C, scala 1:10

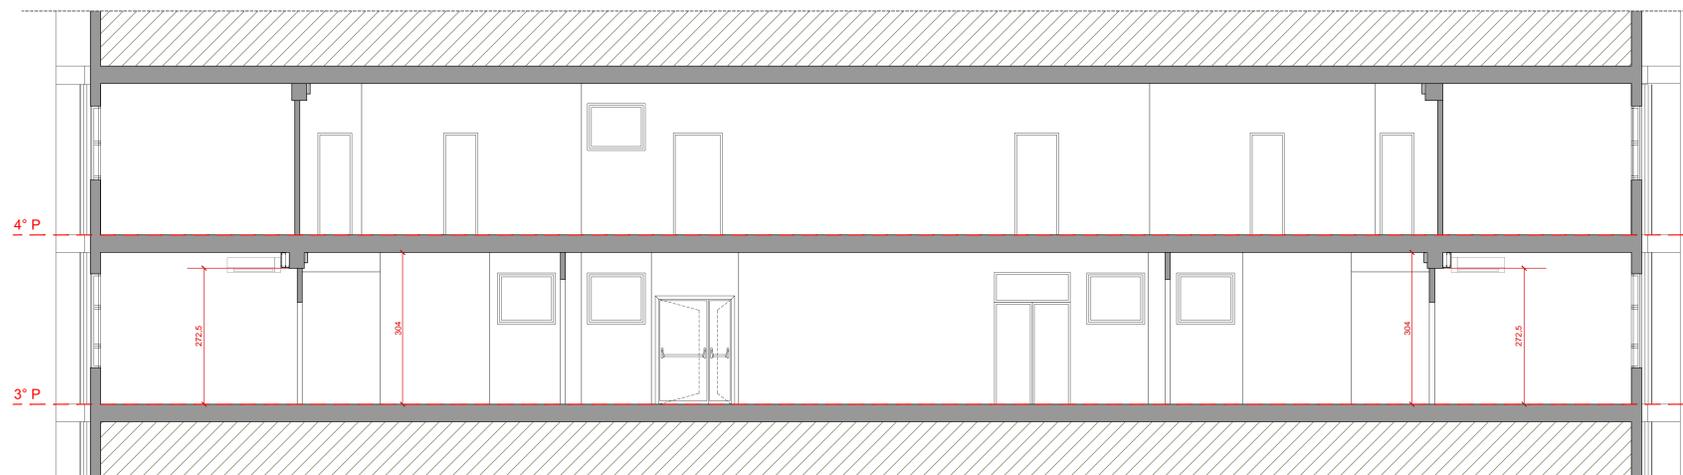


Piano III° e IV° - Sezione B-B, scala 1:50

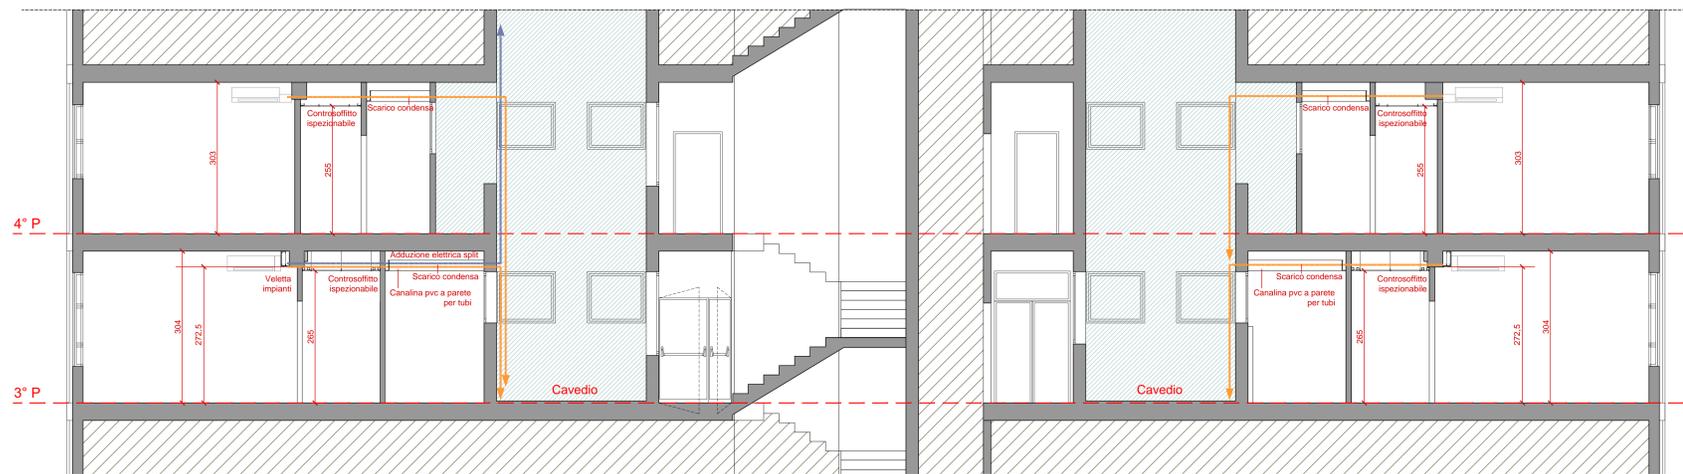


Piano III° e IV° - Sezione C-C, scala 1:50



K-plan

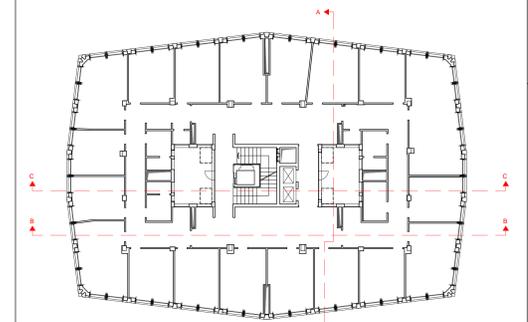

Pianta piano III°, scala 1:200

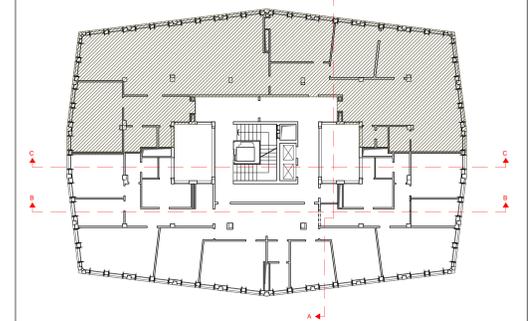

Pianta piano IV°, scala 1:200


A.S.P. REGGIO EMILIA - Città delle Persone
 Via Marani n°91 - Reggio Emilia (RE)

Oggetto: **PROGETTO DI MANUTENZIONE STRAORDINARIA CON OPERE INTERNE DI UNITÀ IMMOBILIARI POSTE AL 3° E PARTE DEL 4° PIANO, IN EDIFICIO A DESTINAZIONE D'USO UFFICI UBICATO IN VIA MAZZINI A REGGIO EMILIA**

PROGETTO ESECUTIVO

Timbri e Firme	
Progettisti indicati:  CAIREPRO <small>Consulenza e progettazione in Meccanica, Elettrotecnica, Elettrodomestici e Impianti di Impianti Meccanici, Elettrotecnici e Impianti di Impianti Meccanici, Elettrotecnici e Impianti</small>	Architetto: Impianti Meccanici A/C: Impianti Elettrici: Sicurezza:
Progettazione Architettonica Arch. Antonio Armani Arch. Andrea Calabrese - Collaboratore Progetto Impianti Meccanici A/C P. Ing. Gianluca Gavasi Progetto Impianti Elettrici Ing. Paolo Gualdi Progetto Sicurezza Arch. Paolo Talaro	

EMISSIONE ESECUTIVO			
Appr.	Data	Descrizione / Note	Approvato
Titolo: PROG - SEZIONI E PARTICOLARI ESECUTIVI		Numero tavola: E AR 02 04	Data: 10.02.2017 Scala:
Percorso file:		Settore:	Foglio: 3133 Scala: 1:50 - 1:10