

Palazzo Omozzoli Parisetti

Progetto esecutivo restauro cappella dei SS.mi Pellegrino e Rocco e facciata su via Toschi di palazzo Omozzoli Parisetti

committente:
A.S.P. Reggio Emilia - Città delle Persone
Via Marconi, 8/1
Reggio Emilia (RE)

progettisti:
architetto Walter Baricchi
architetto Nicoletta Manzotti

collaboratori:
geom. Marcello Belli
ing. Marco Ferrari
dott. arch. Cristina Bassi
dott. arch. Susanna Mattioli

ORATORIO
Stato di fatto
Rilievo materico
tav 02
Pianta e sezioni
scala 1:50

Pianta
Sezioni A-A,
B-B, C-C,
D-D, E-E
Novembre 2017



WALTER BARICCHI
STUDIO DI ARCHITETTURA


Via M. Garibaldi 22, 42123 Reggio Emilia, ITALIA
P.A. 0226490208
Tel. +39 052209114 - Mob. +39 348782063
baricchi@wbaricchi-architettura.it

NICOLETTA MANZOTTI
ARCHITETTO

VIA VALLISNERI 8, 42020 ALBINEA (RE)
P.IVA 0226002055
Mob. 3470452598
manzottinicoletta@gmail.com
nicoletta.manzotti@archworkshop.it

AR	DATA	DESCRIZIONE	SCALA	ELABORAZIONE
A				
B				
C				
D				
E				
F				
G				


A TERMINI DI LEGGE E' VIETATO RIPRODURRE E COMUNICARE A TERZI IL CONTENUTO DEL PRESENTE ELABORATO. SI RICONOSCONO AUTORIZZATI SOLO GLI ELABORATI CON TIMBRO E FIRMA IN ORIGINALE DEL RESPONSABILE DEL PROGETTO. IL PRESENTE PROGETTO E' DI PROPRIETA' ESCLUSIVA DEL FRANZONI STUDIO PIAZZA CAVICCHIONI, 5 ALBINEA.

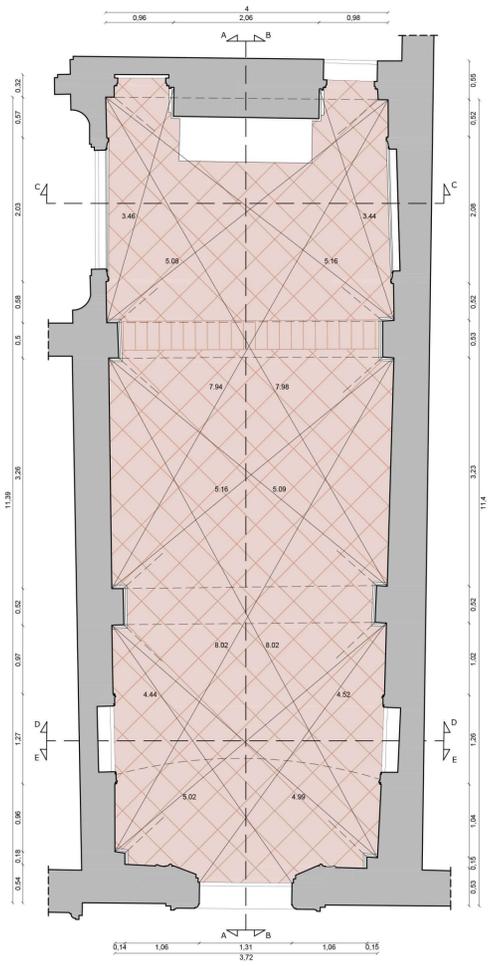

Pianta piano terra




I campata II campata III campata
Sezione A-A

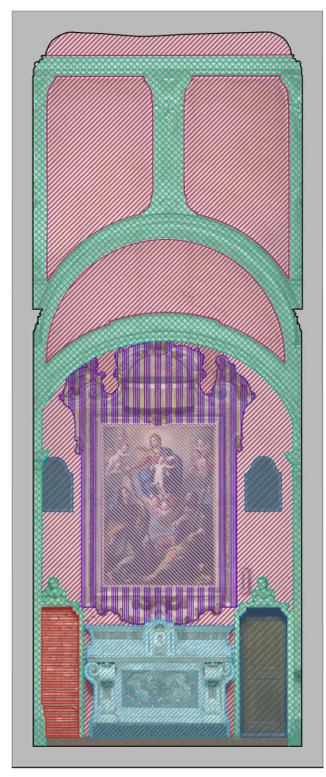


Sezione D-D




I campata II campata III campata
Sezione B-B

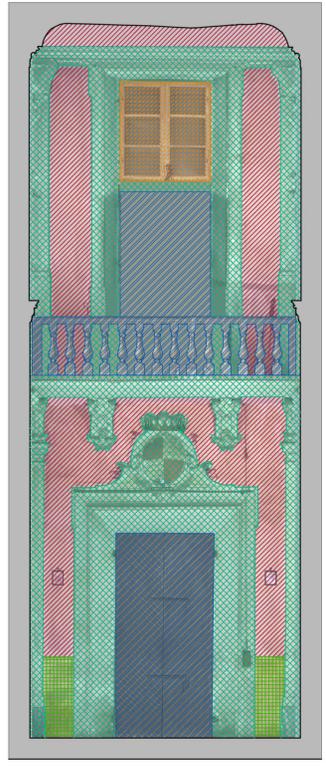

Sezione E-E

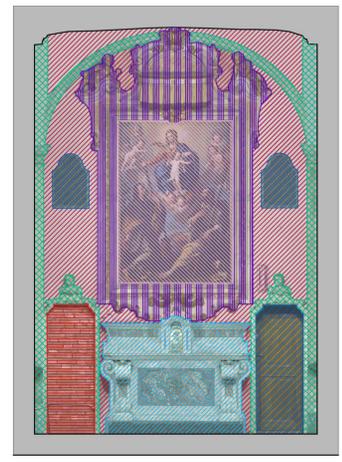

Sezione C-C

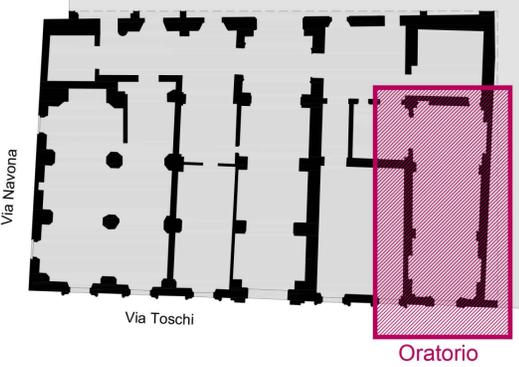

Planimetria generale Scala 1:200

MATERICO

	Intonaco con finitura a scialbo
	Stucco di gesso con finitura a scialbo
	Stucco con finitura a scialbo lavorato a finto marmo
	Legno
	Scagliola Carpigiana
	Lapidi marmoree
	Tele
	Muratura in mattone
	Stucco dorato
	Legno e vetro
	Pavimentazione in cotto