


**Agenzia del Territorio
CATASTO FABBRICATI
Ufficio Provinciale di
Reggio Emilia**

Dichiarazione protocollo n. RE0173596 del 27/07/2007	
Planimetria di u.i.u. in Comune di Bagnolo In Piano	
Via Barbieri Don Giuseppe civ. 6	
Identificativi Catastali:	Compilata da: Gianferrari Giampiero
Sezione:	Iscritto all'albo: Geometri
Foglio: 29	Prov. Reggio Emilia N. 1506
Particella: 345	
Subalterno: 21	

Scheda n. 1 Scala 1:200

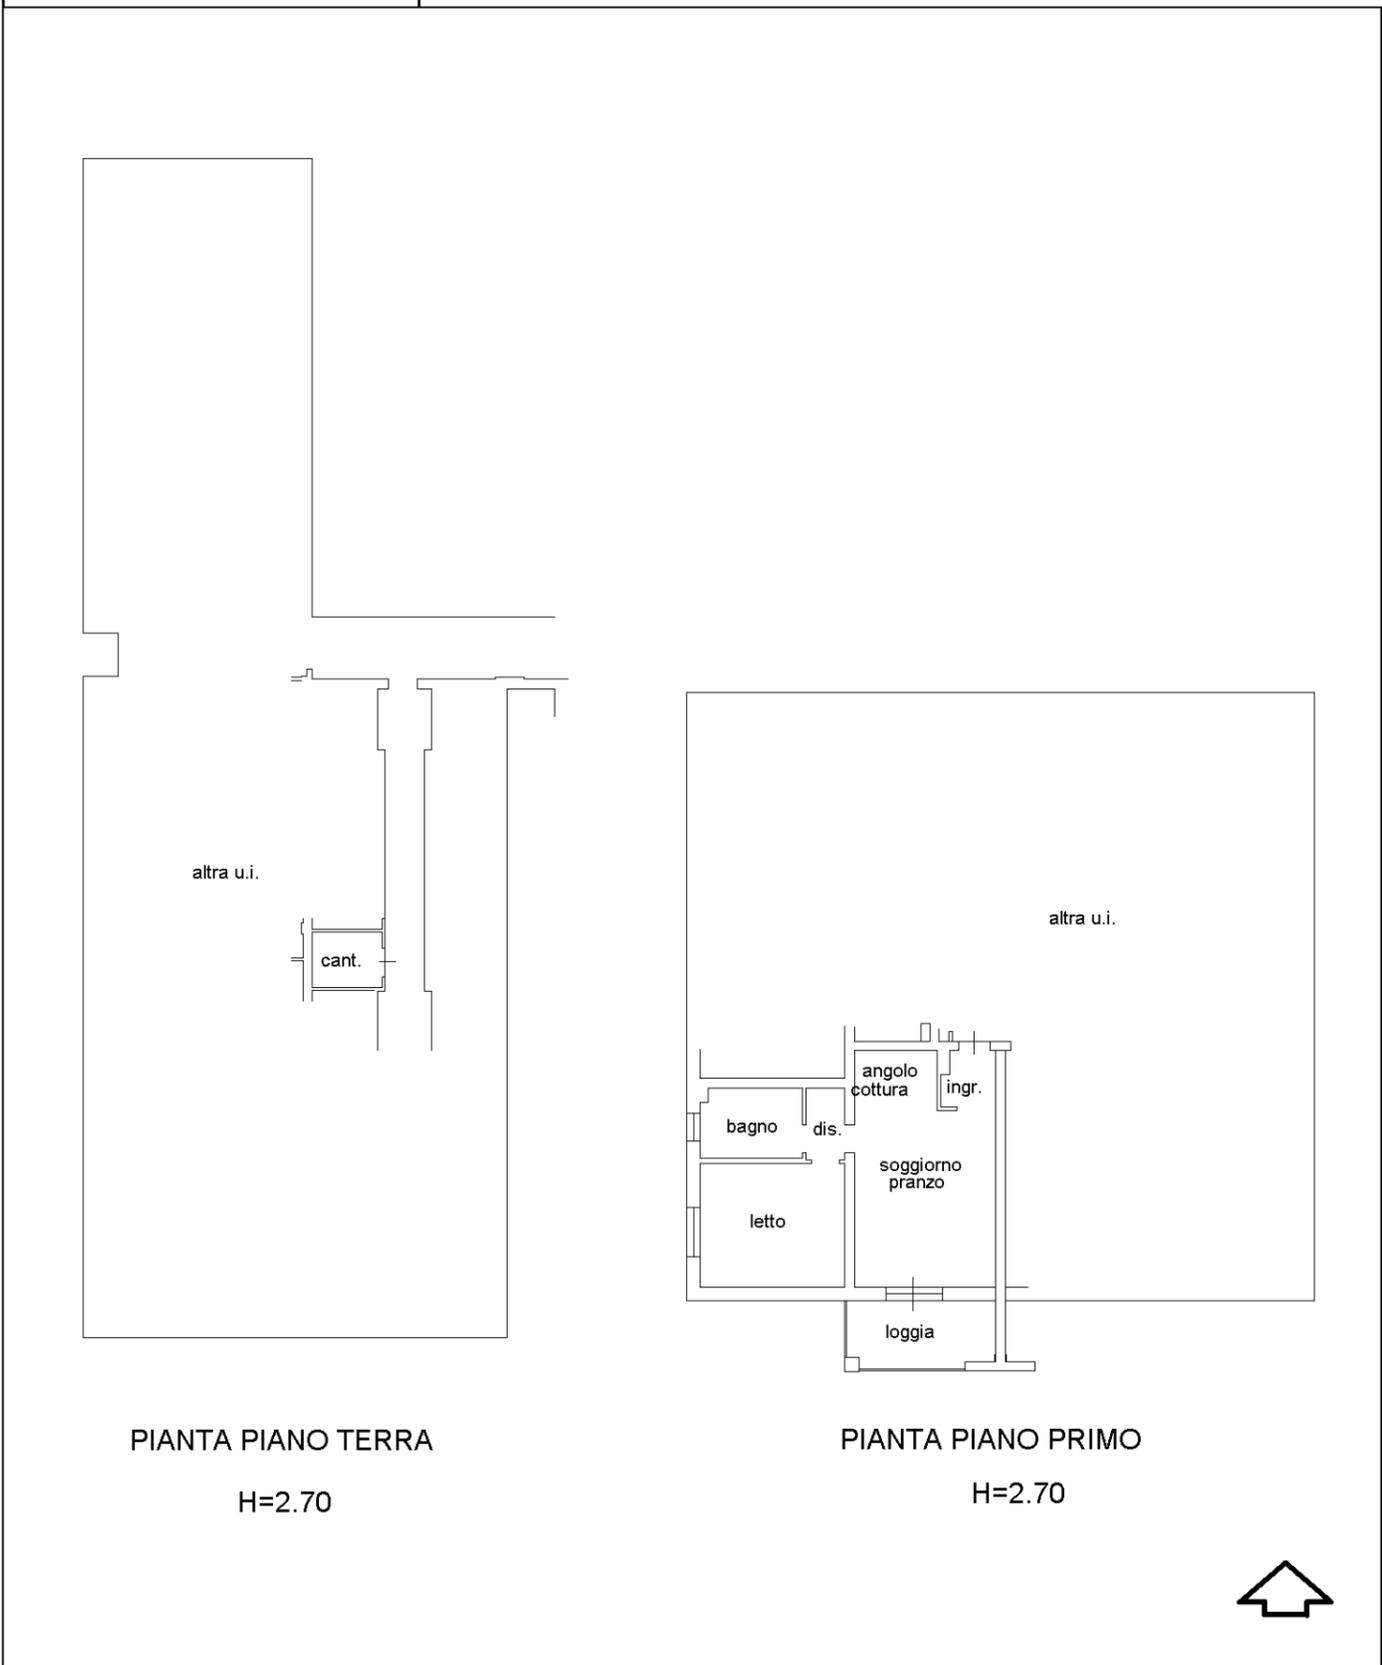

PIANTA PIANO TERRA
H=2.70

PIANTA PIANO PRIMO
H=2.70



invar 01

Catasto dei Fabbricati - Situazione al 10/04/2024 - Comune di BAGNOLO IN PIANO(A573) - < Foglio 29 - Particella 345 - Subalterno 21 >
VIA DON GIUSEPPE BARBIERI n. 6 Piano T-1