



PIANTA APPARTAMENTO
PIANO RIALZATO

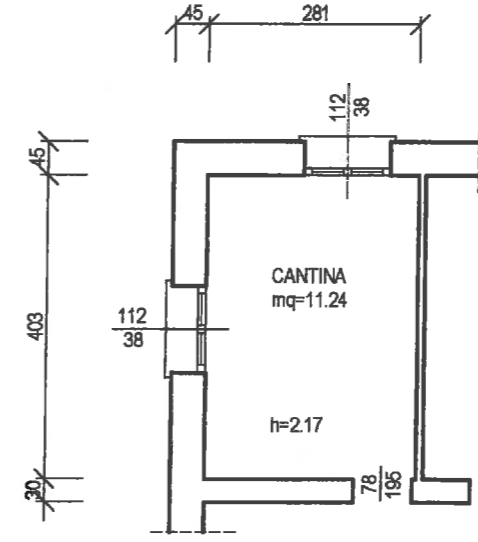

PIANTA CANTINA
PIANO SEMINTERRATO

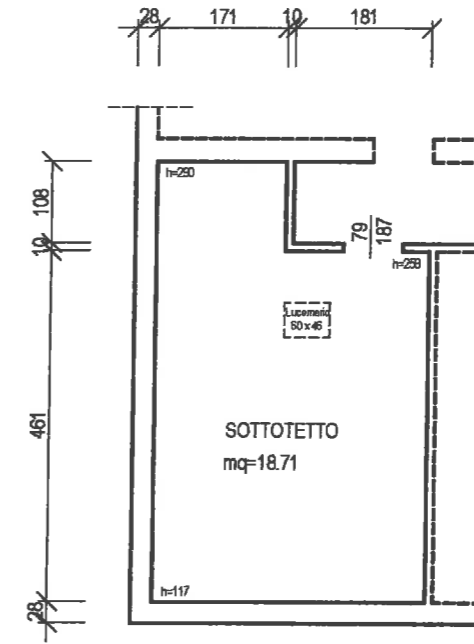

PIANTA SOTTOTETTO
PIANO QUINTO



COMMITTENTE: R.E.T.E. VIA MARANI N. 5/1 - REGGIO EMILIA	DATA: OTTOBRE 2011
SCALA: 1 : 100	AGG.

ARCH. LIVIO MONTANARI
VIA PANZANI N. 2/1 - 42124 - REGGIO EMILIA - TEL/FAX 0522 440408

RILIEVO STATO DI FATTO