




Piano Terra - Pianta scala 1:100

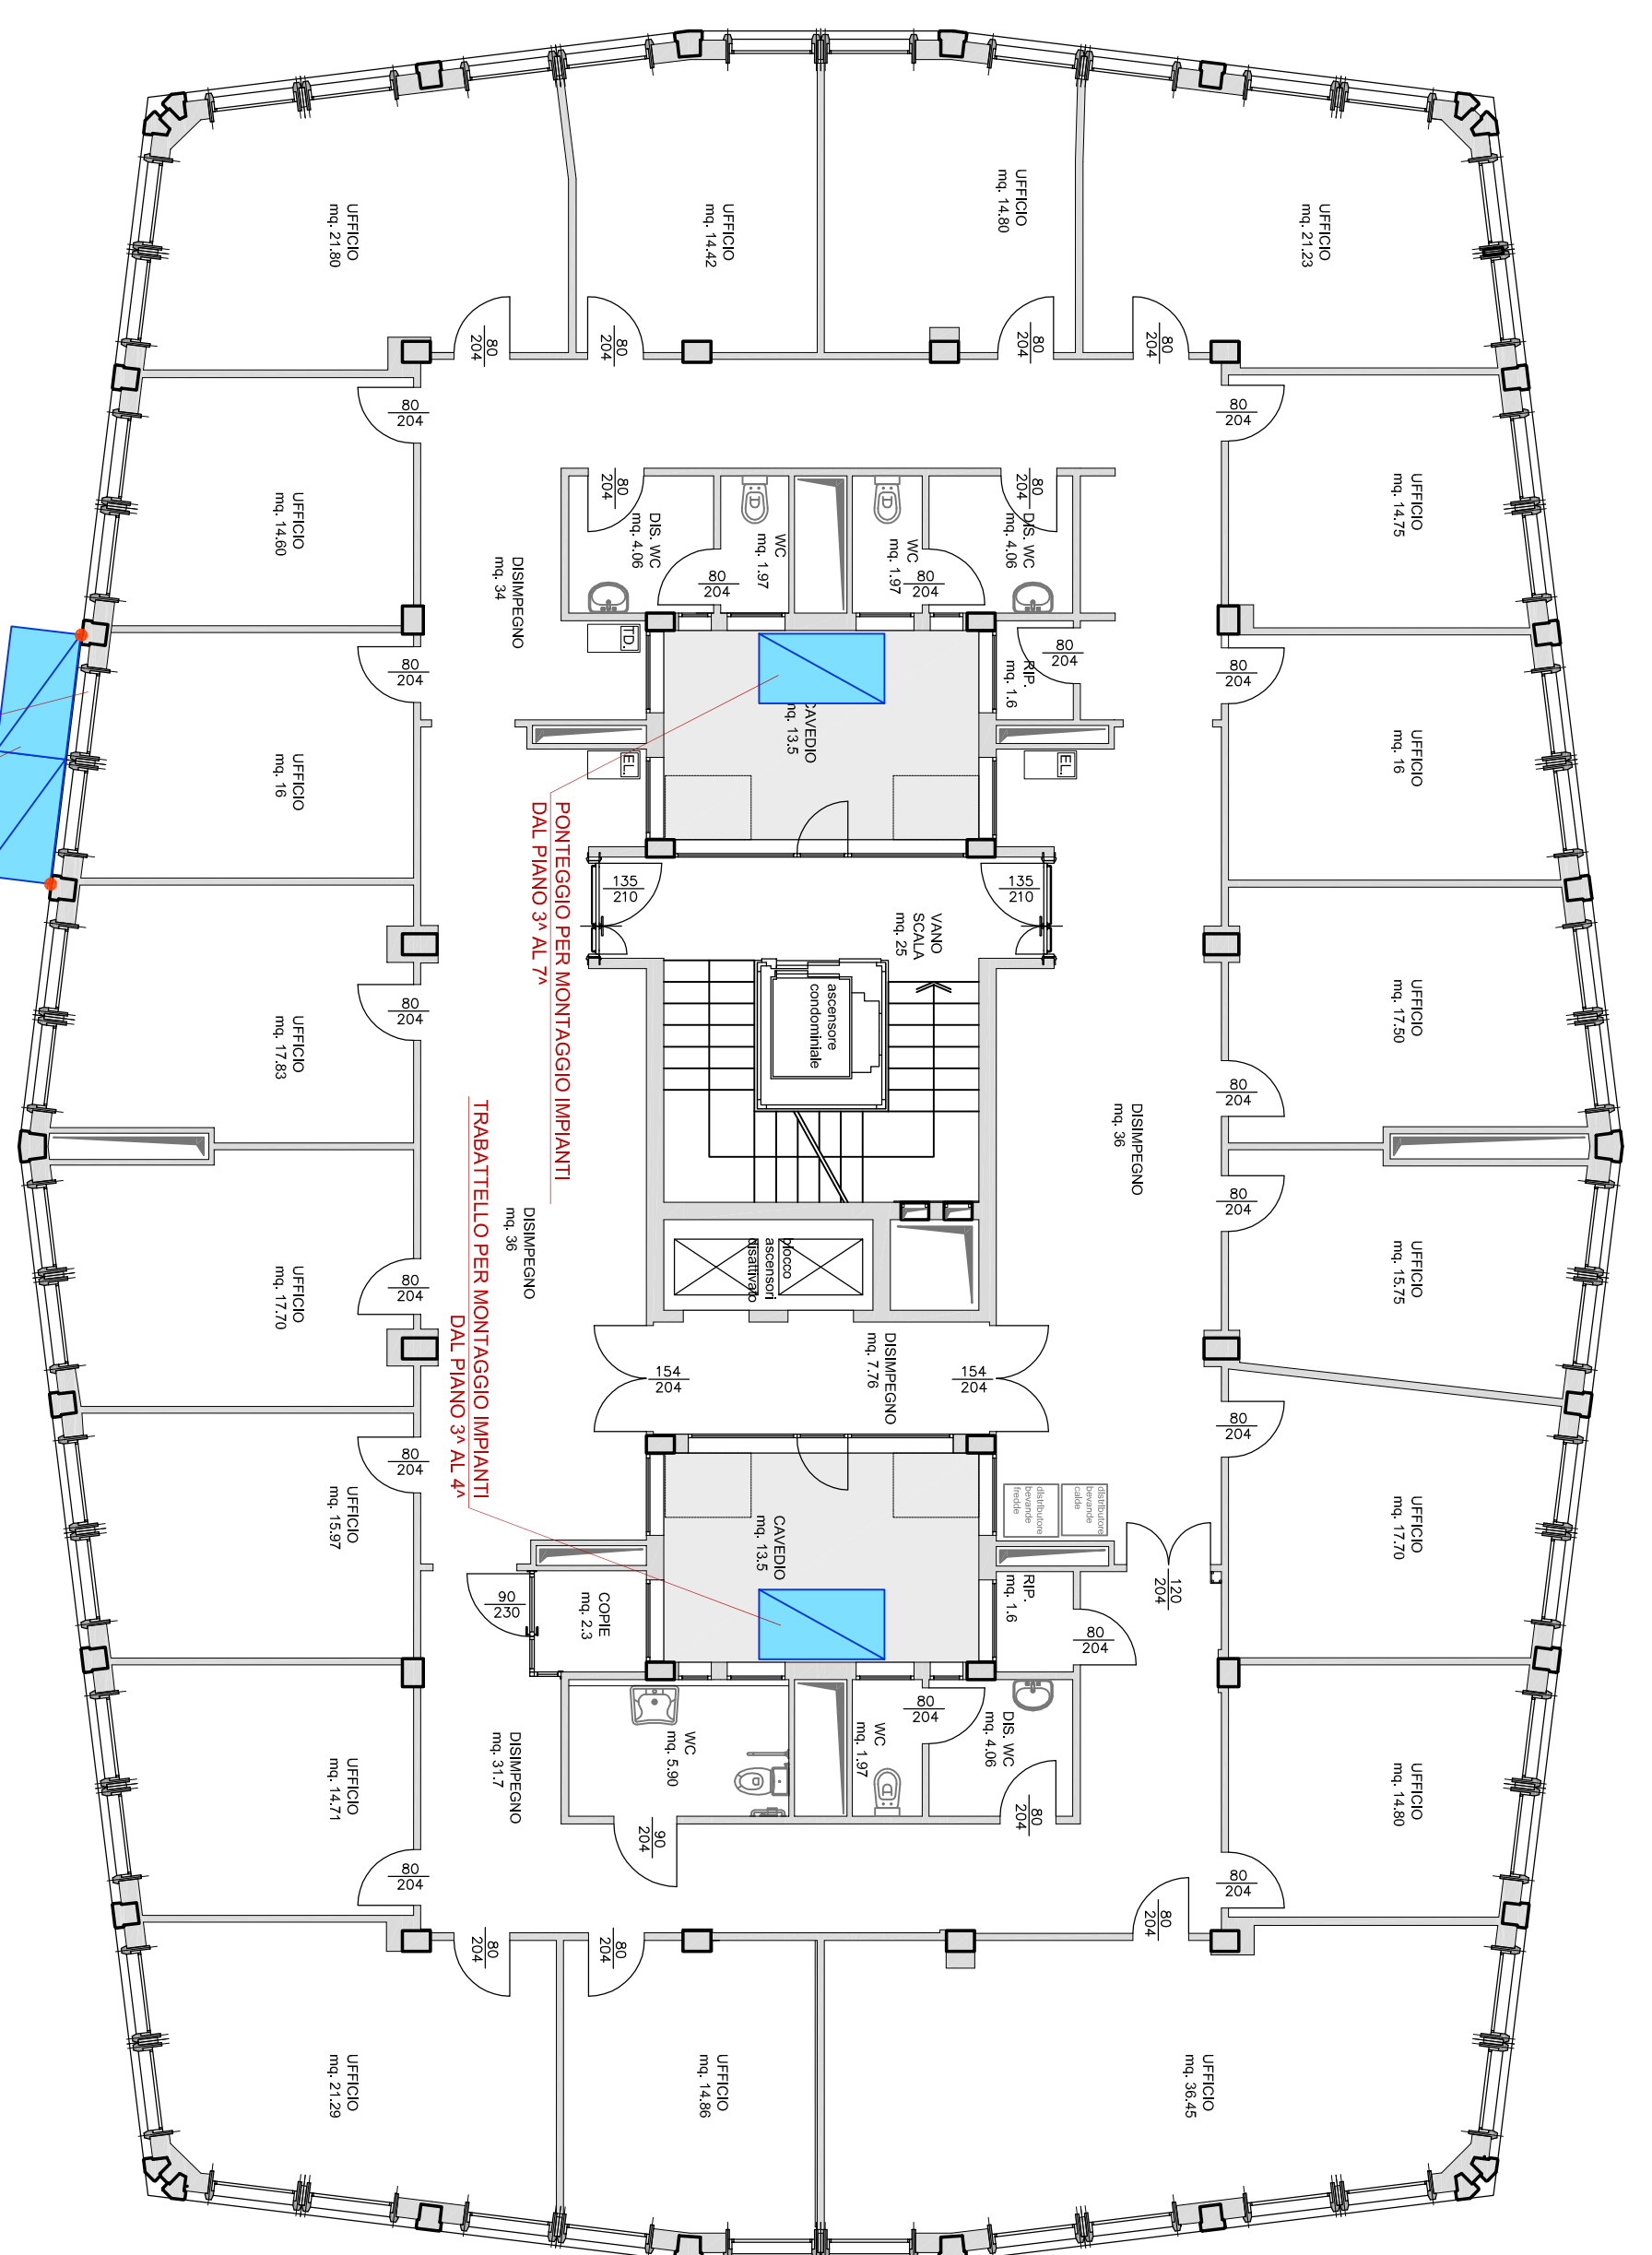


Piano 3° - Pianta scala 1:100

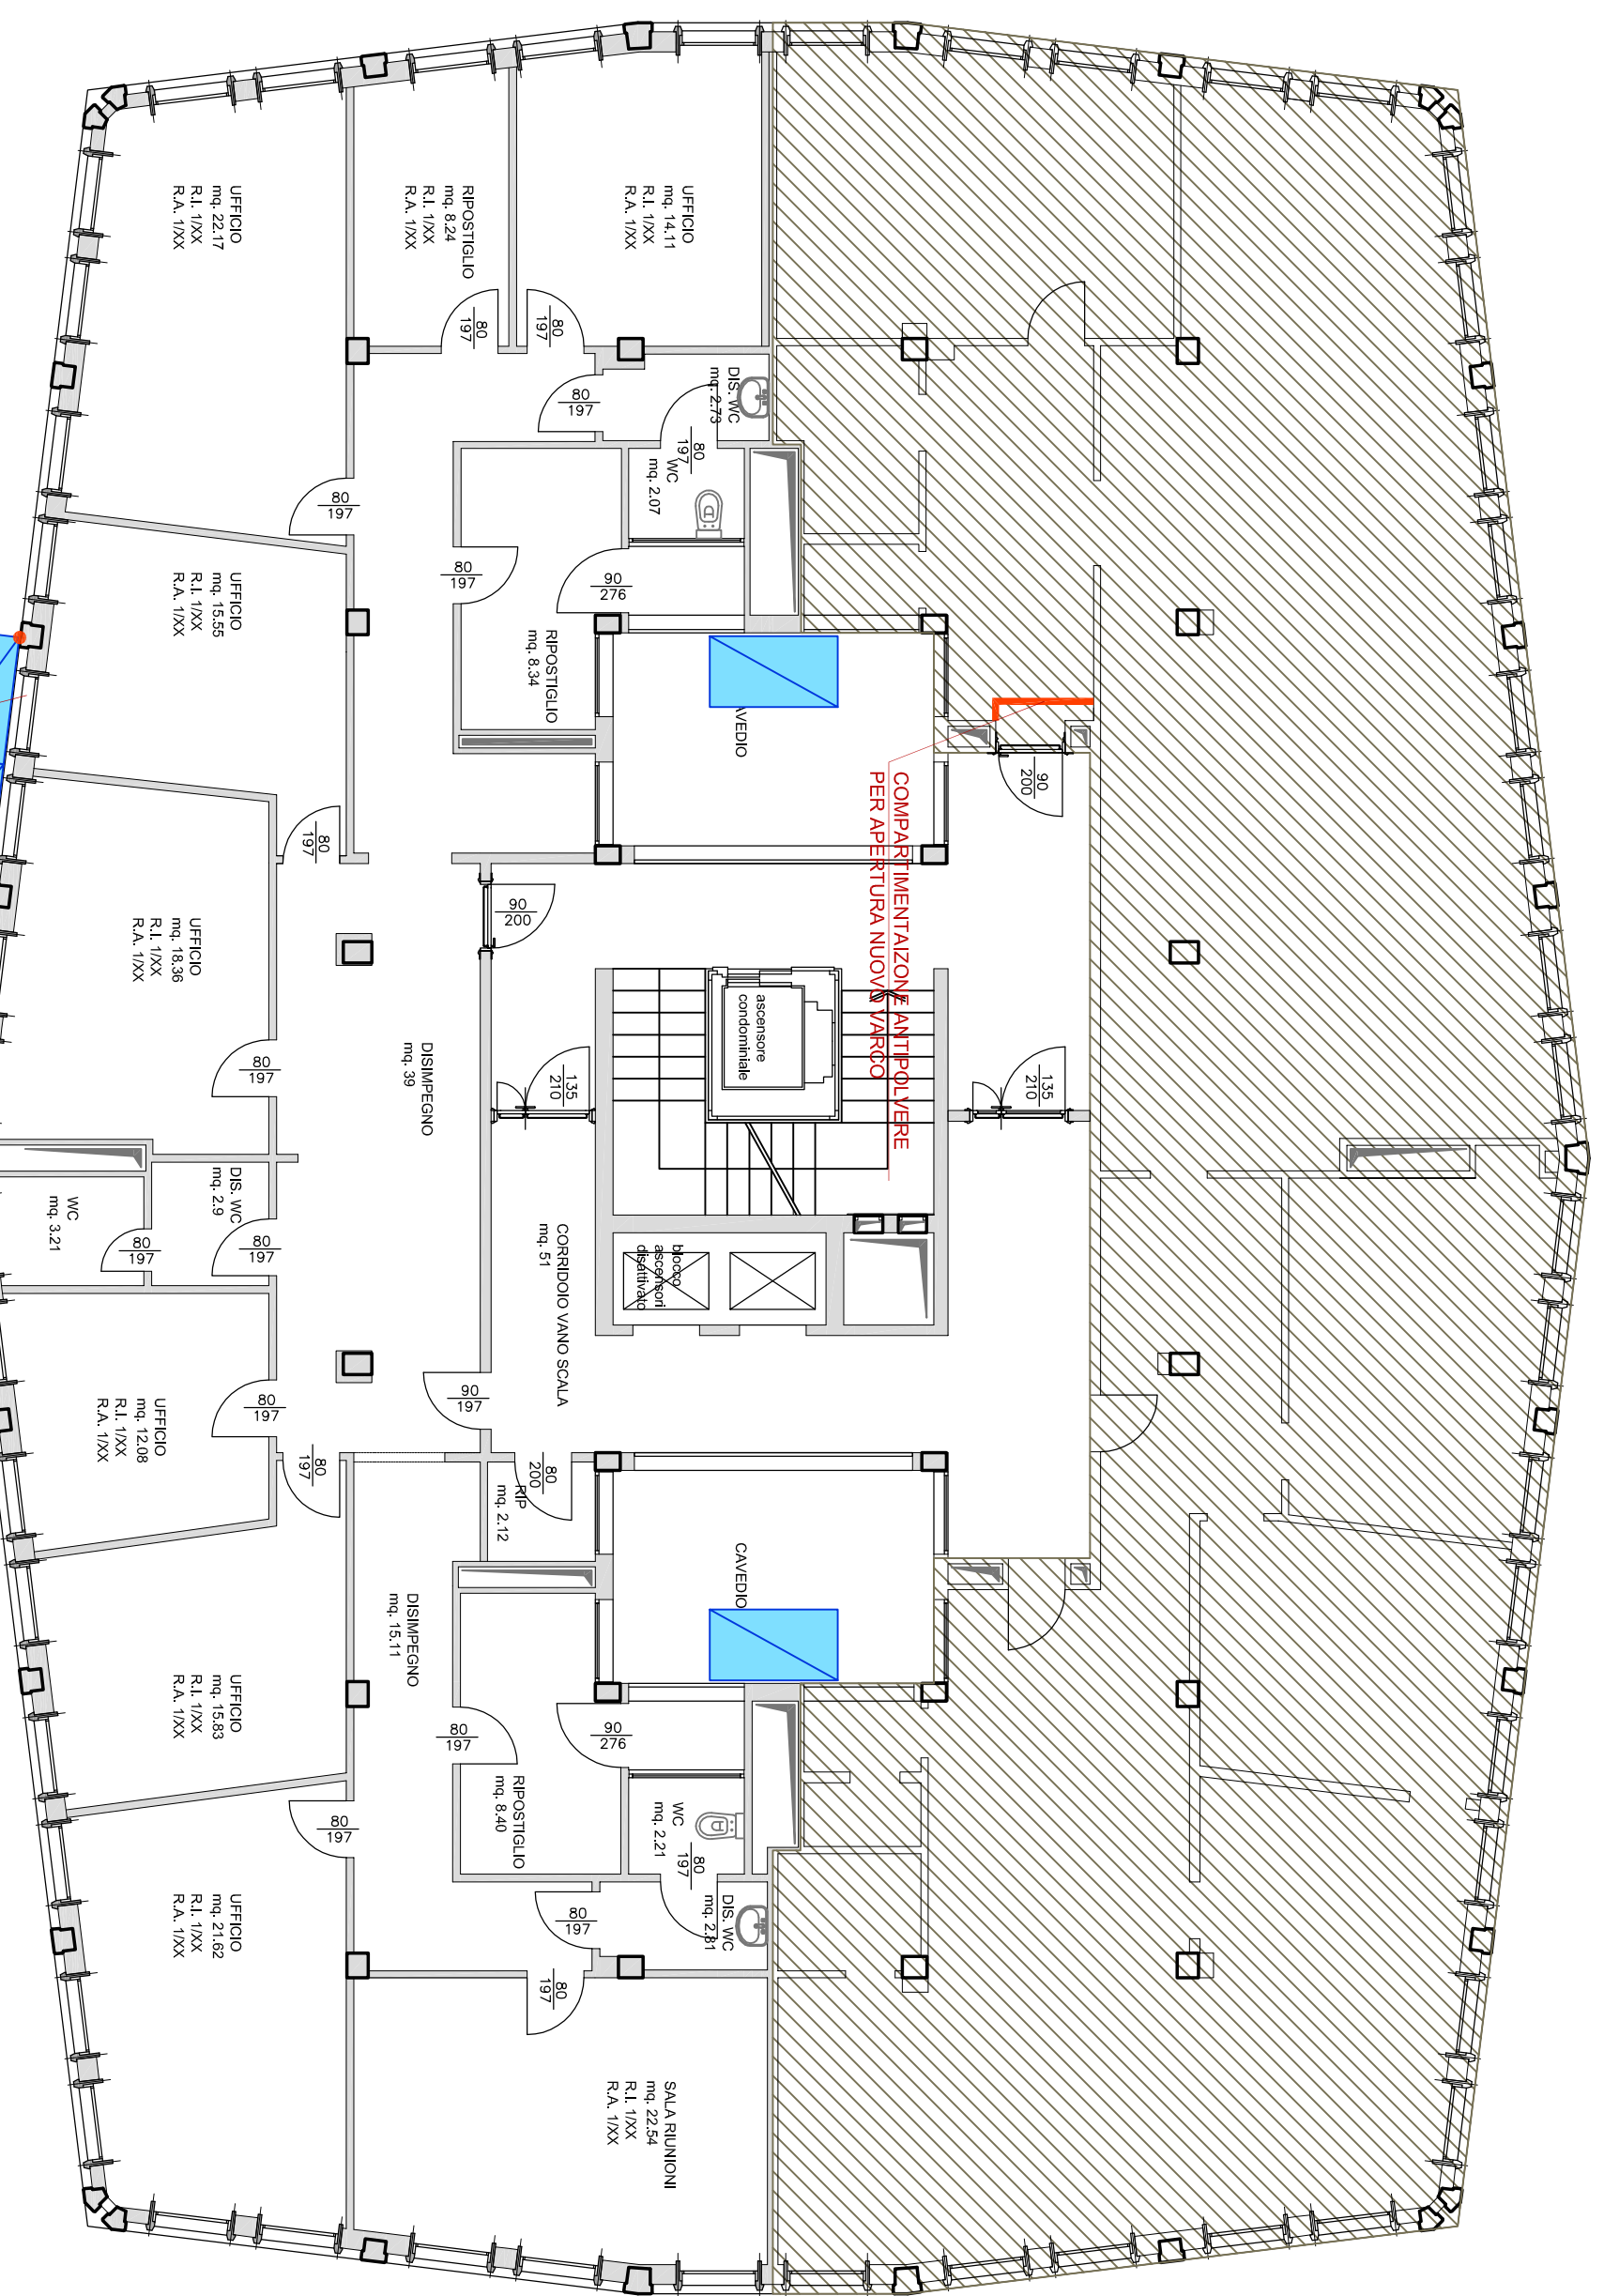

Piano 4° - Pianta scala 1:100

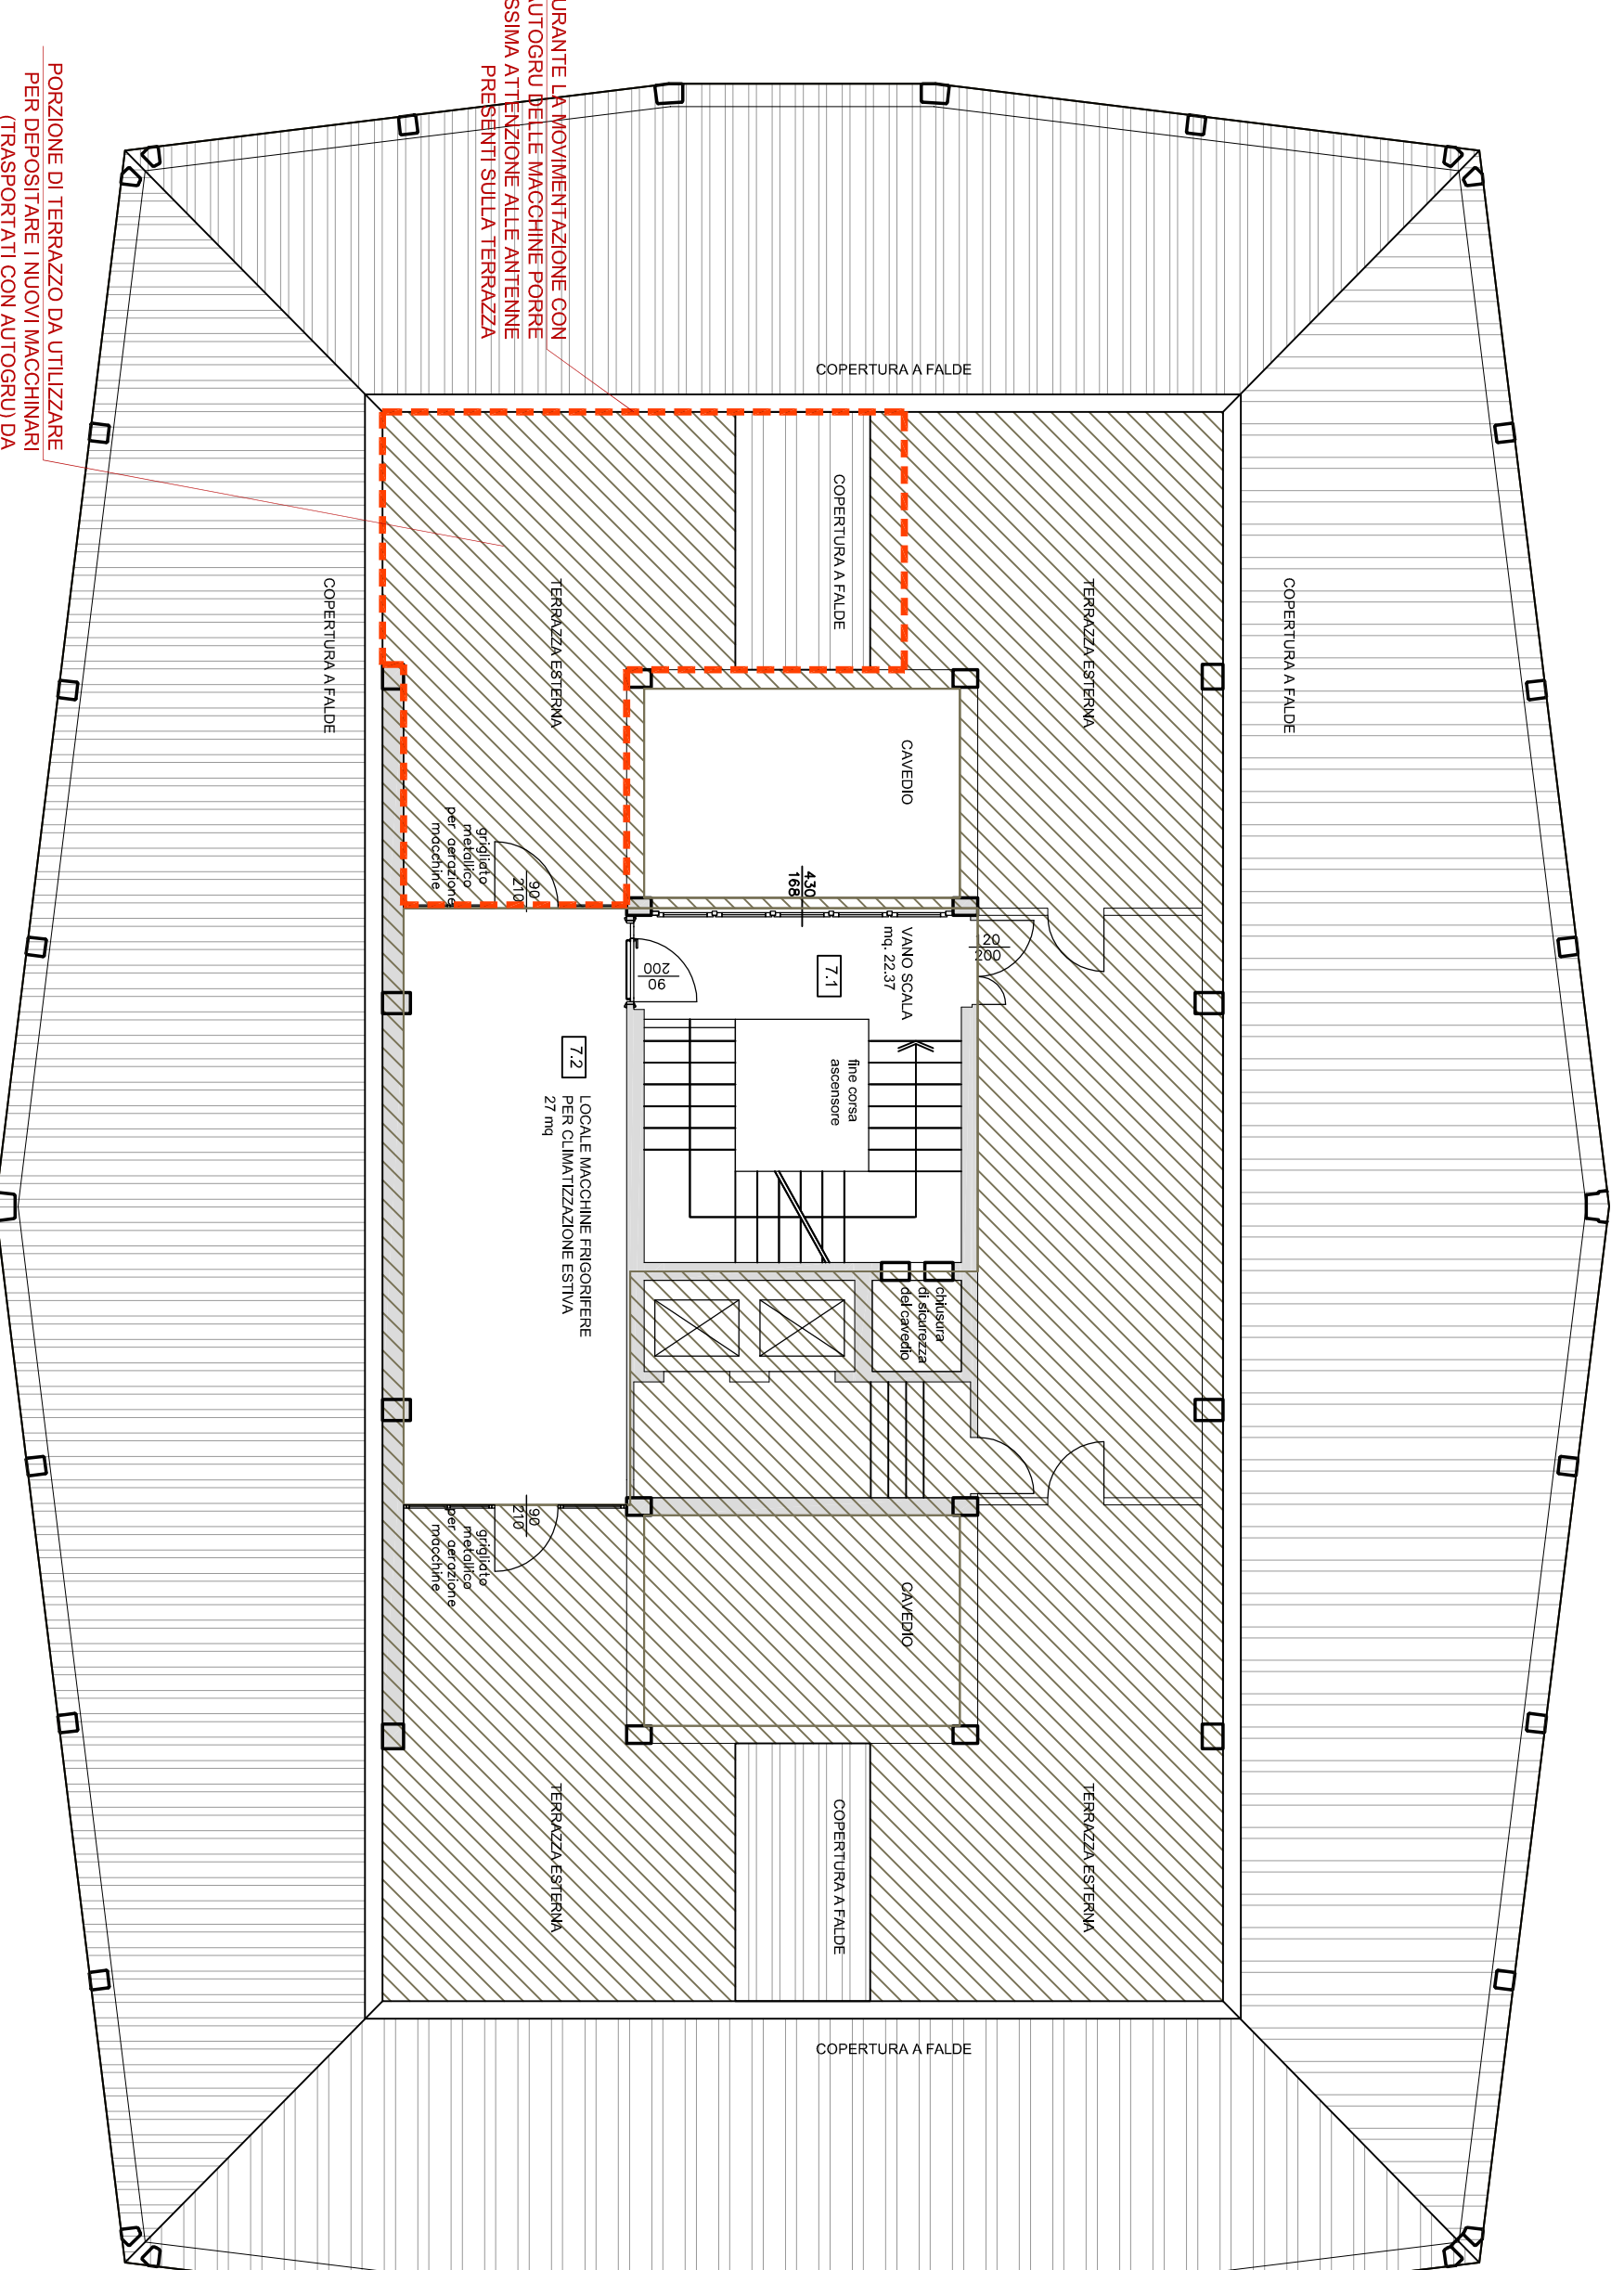

Piano 7° - Pianta scala 1:100

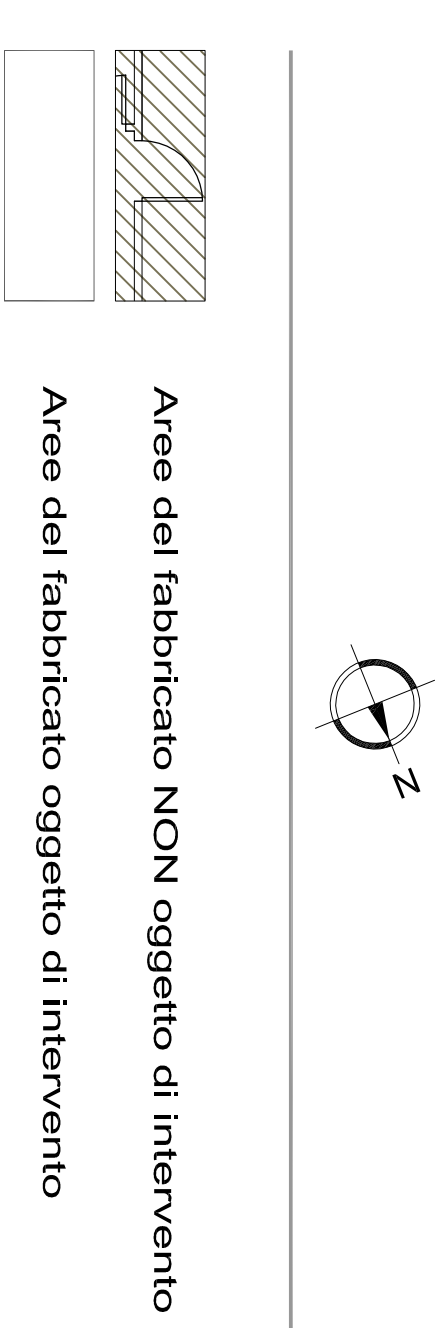

Contrattile



A.S.P. REGGIO EMILIA - Città delle Persone

Via Marconi n° 9/1 - Reggio Emilia (RE)

OGGETTO
PROGETTO DI MANUTENZIONE STRAORDINARIA CON OPERE INTERNE DI UNITÀ IMMOBILIARI POSTE AL 3° E PARTE DEL 4° PIANO, IN EDIFICIO A DESTINAZIONE D'USO UFFICI UBICATO IN VIA MAZZINI A REGGIO EMILIA

PROGETTO ESECUTIVO

Timofei & Fime

Progettisti Indicali	CAIREPPO	INGEGNERIA
Progettazione Architettonica	Arch. Antonio Amadei	Impianti Meccanici AC
Progetto Impianti Meccanici AC	Arch. Andrea Carlini - Collaboratore	Impianti Elettrici
Progetto Impianti Elettrici	Ing. Paolo Genia	Antirumore
Progetto Antirumore	Arch. Mario Saverio	Sicurezza
Progetto Sicurezza	Arch. Mario Saverio	

EMISSIONE ESECUTIVO			
Spese	Disegni	Progettazione	Verifiche
3133			
LAYOUT DI CANTIERE		Numero Scale	Data
		E	30.01.2017
		SC 02	01
		Schema	
Fascicolo 88		Scale	1:100