




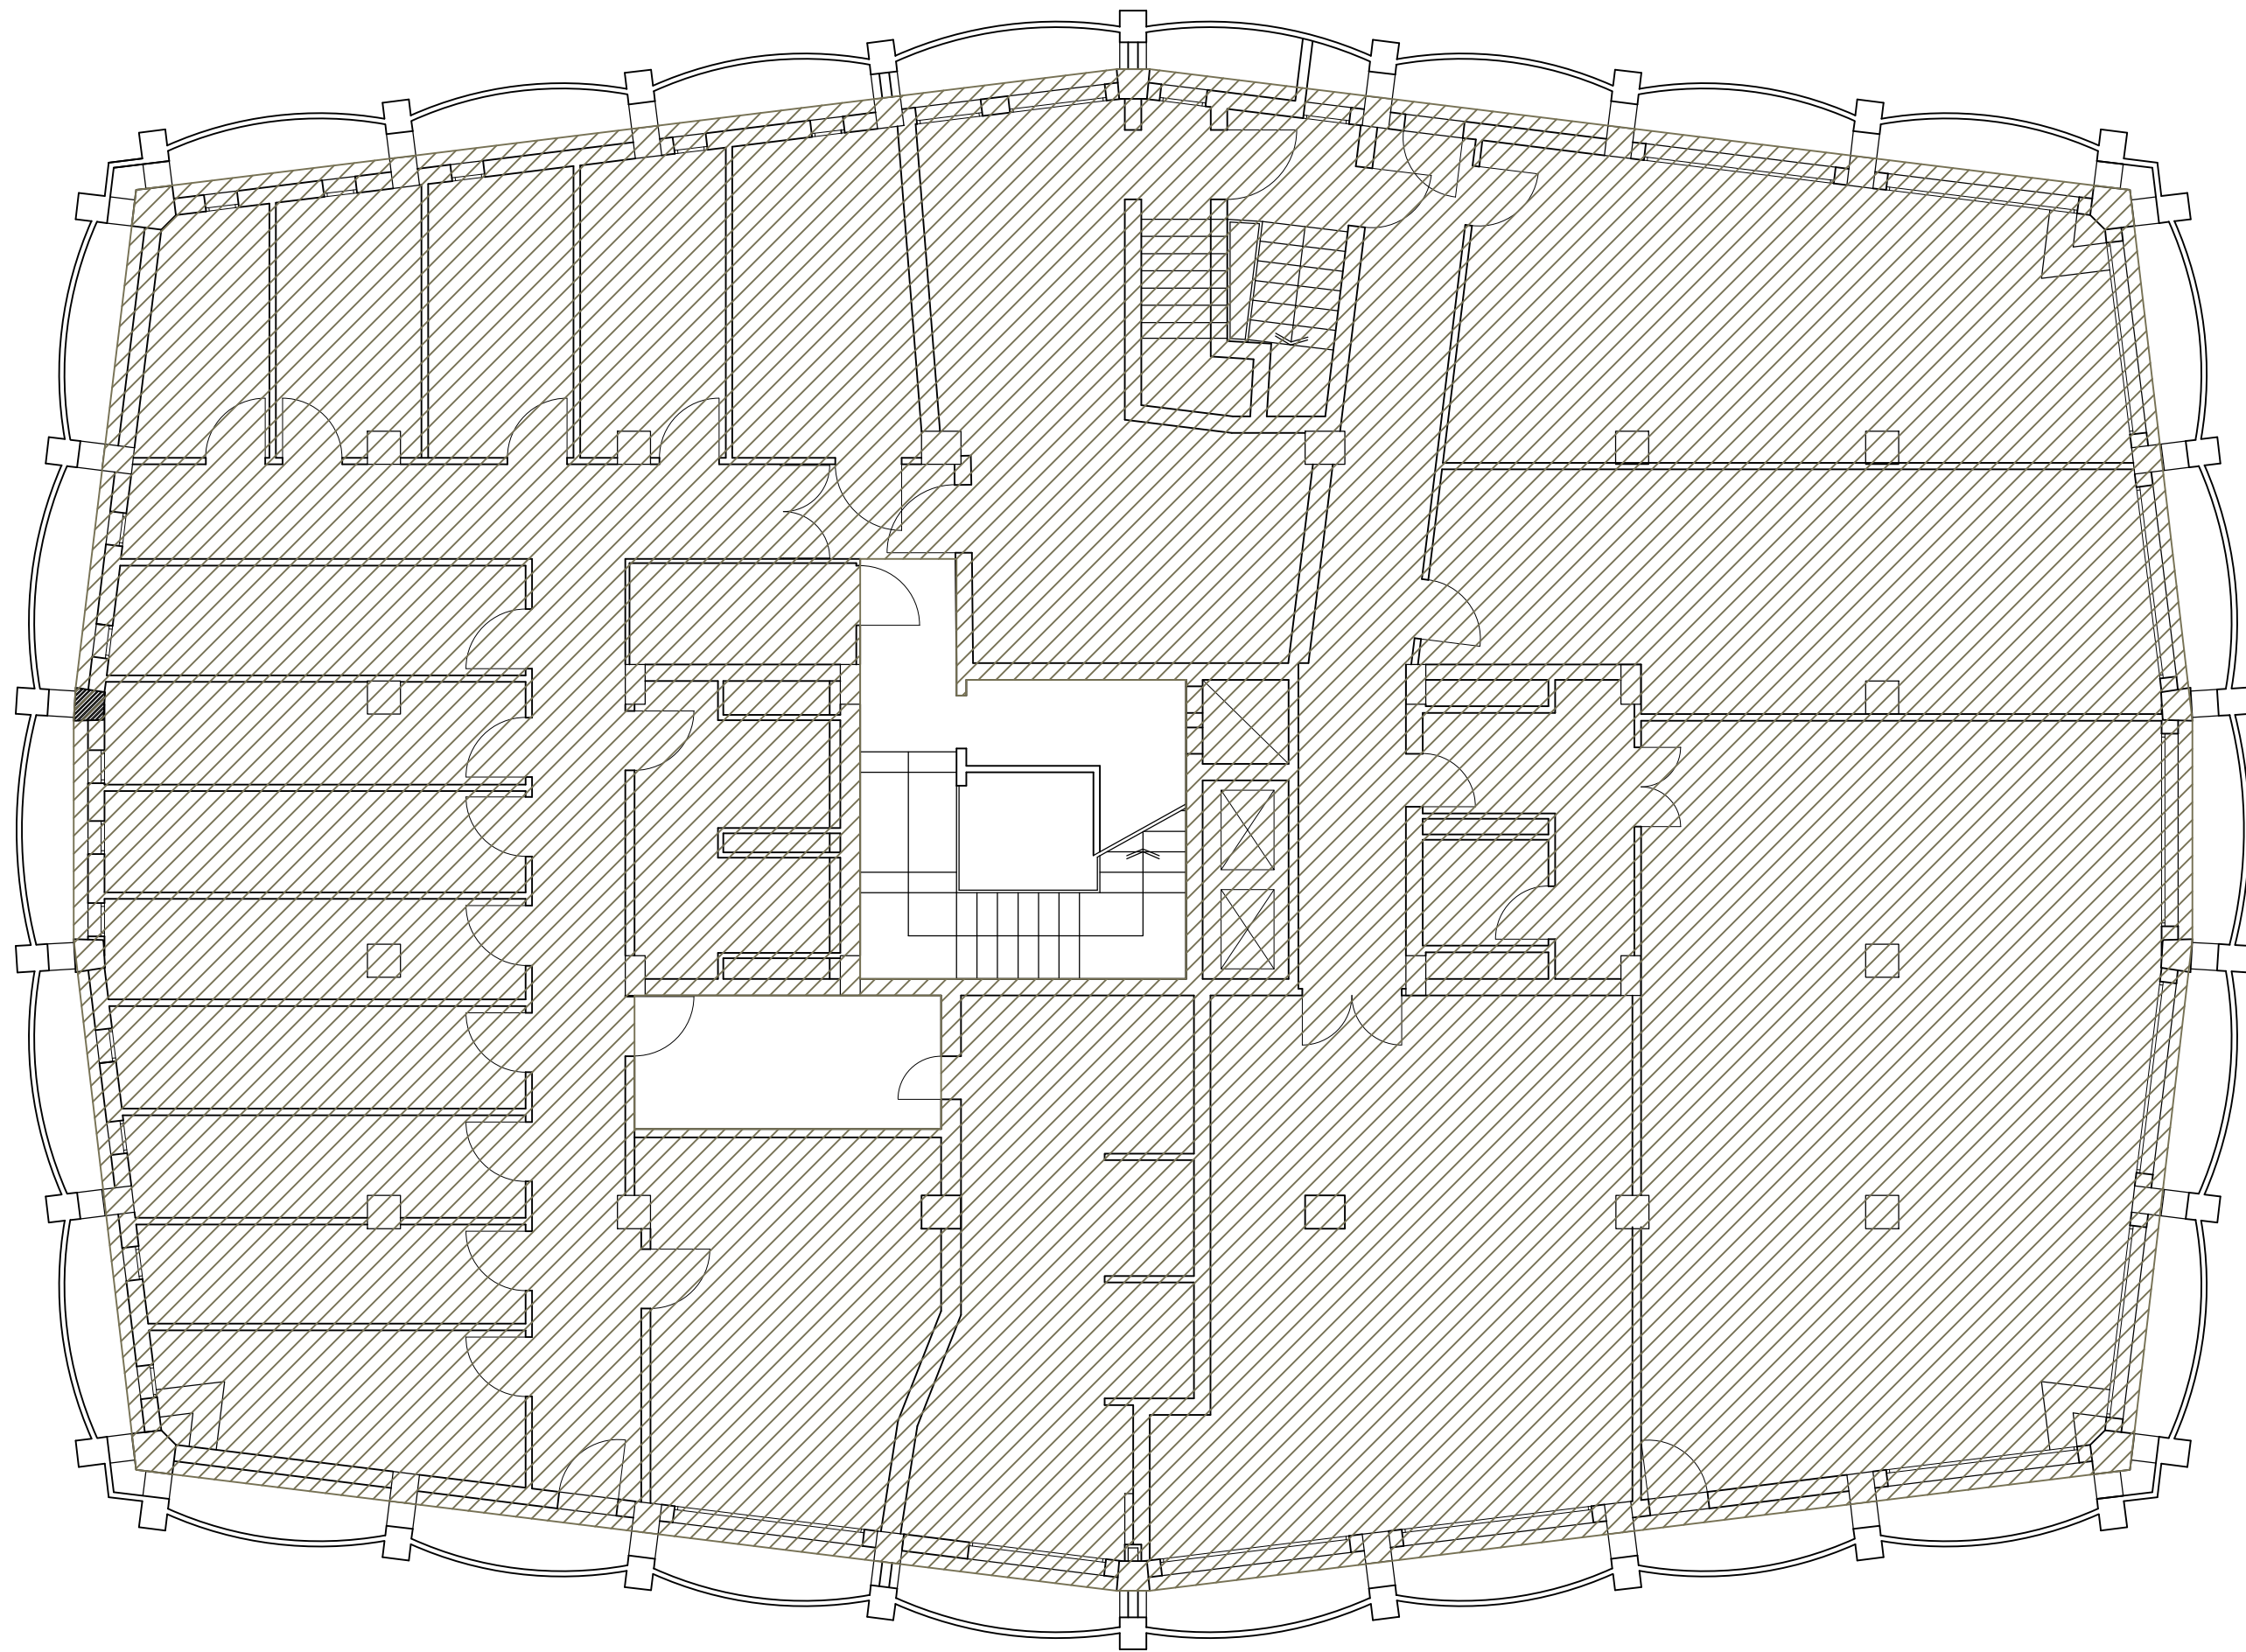


Piano interrato - Pianta scala 1:100

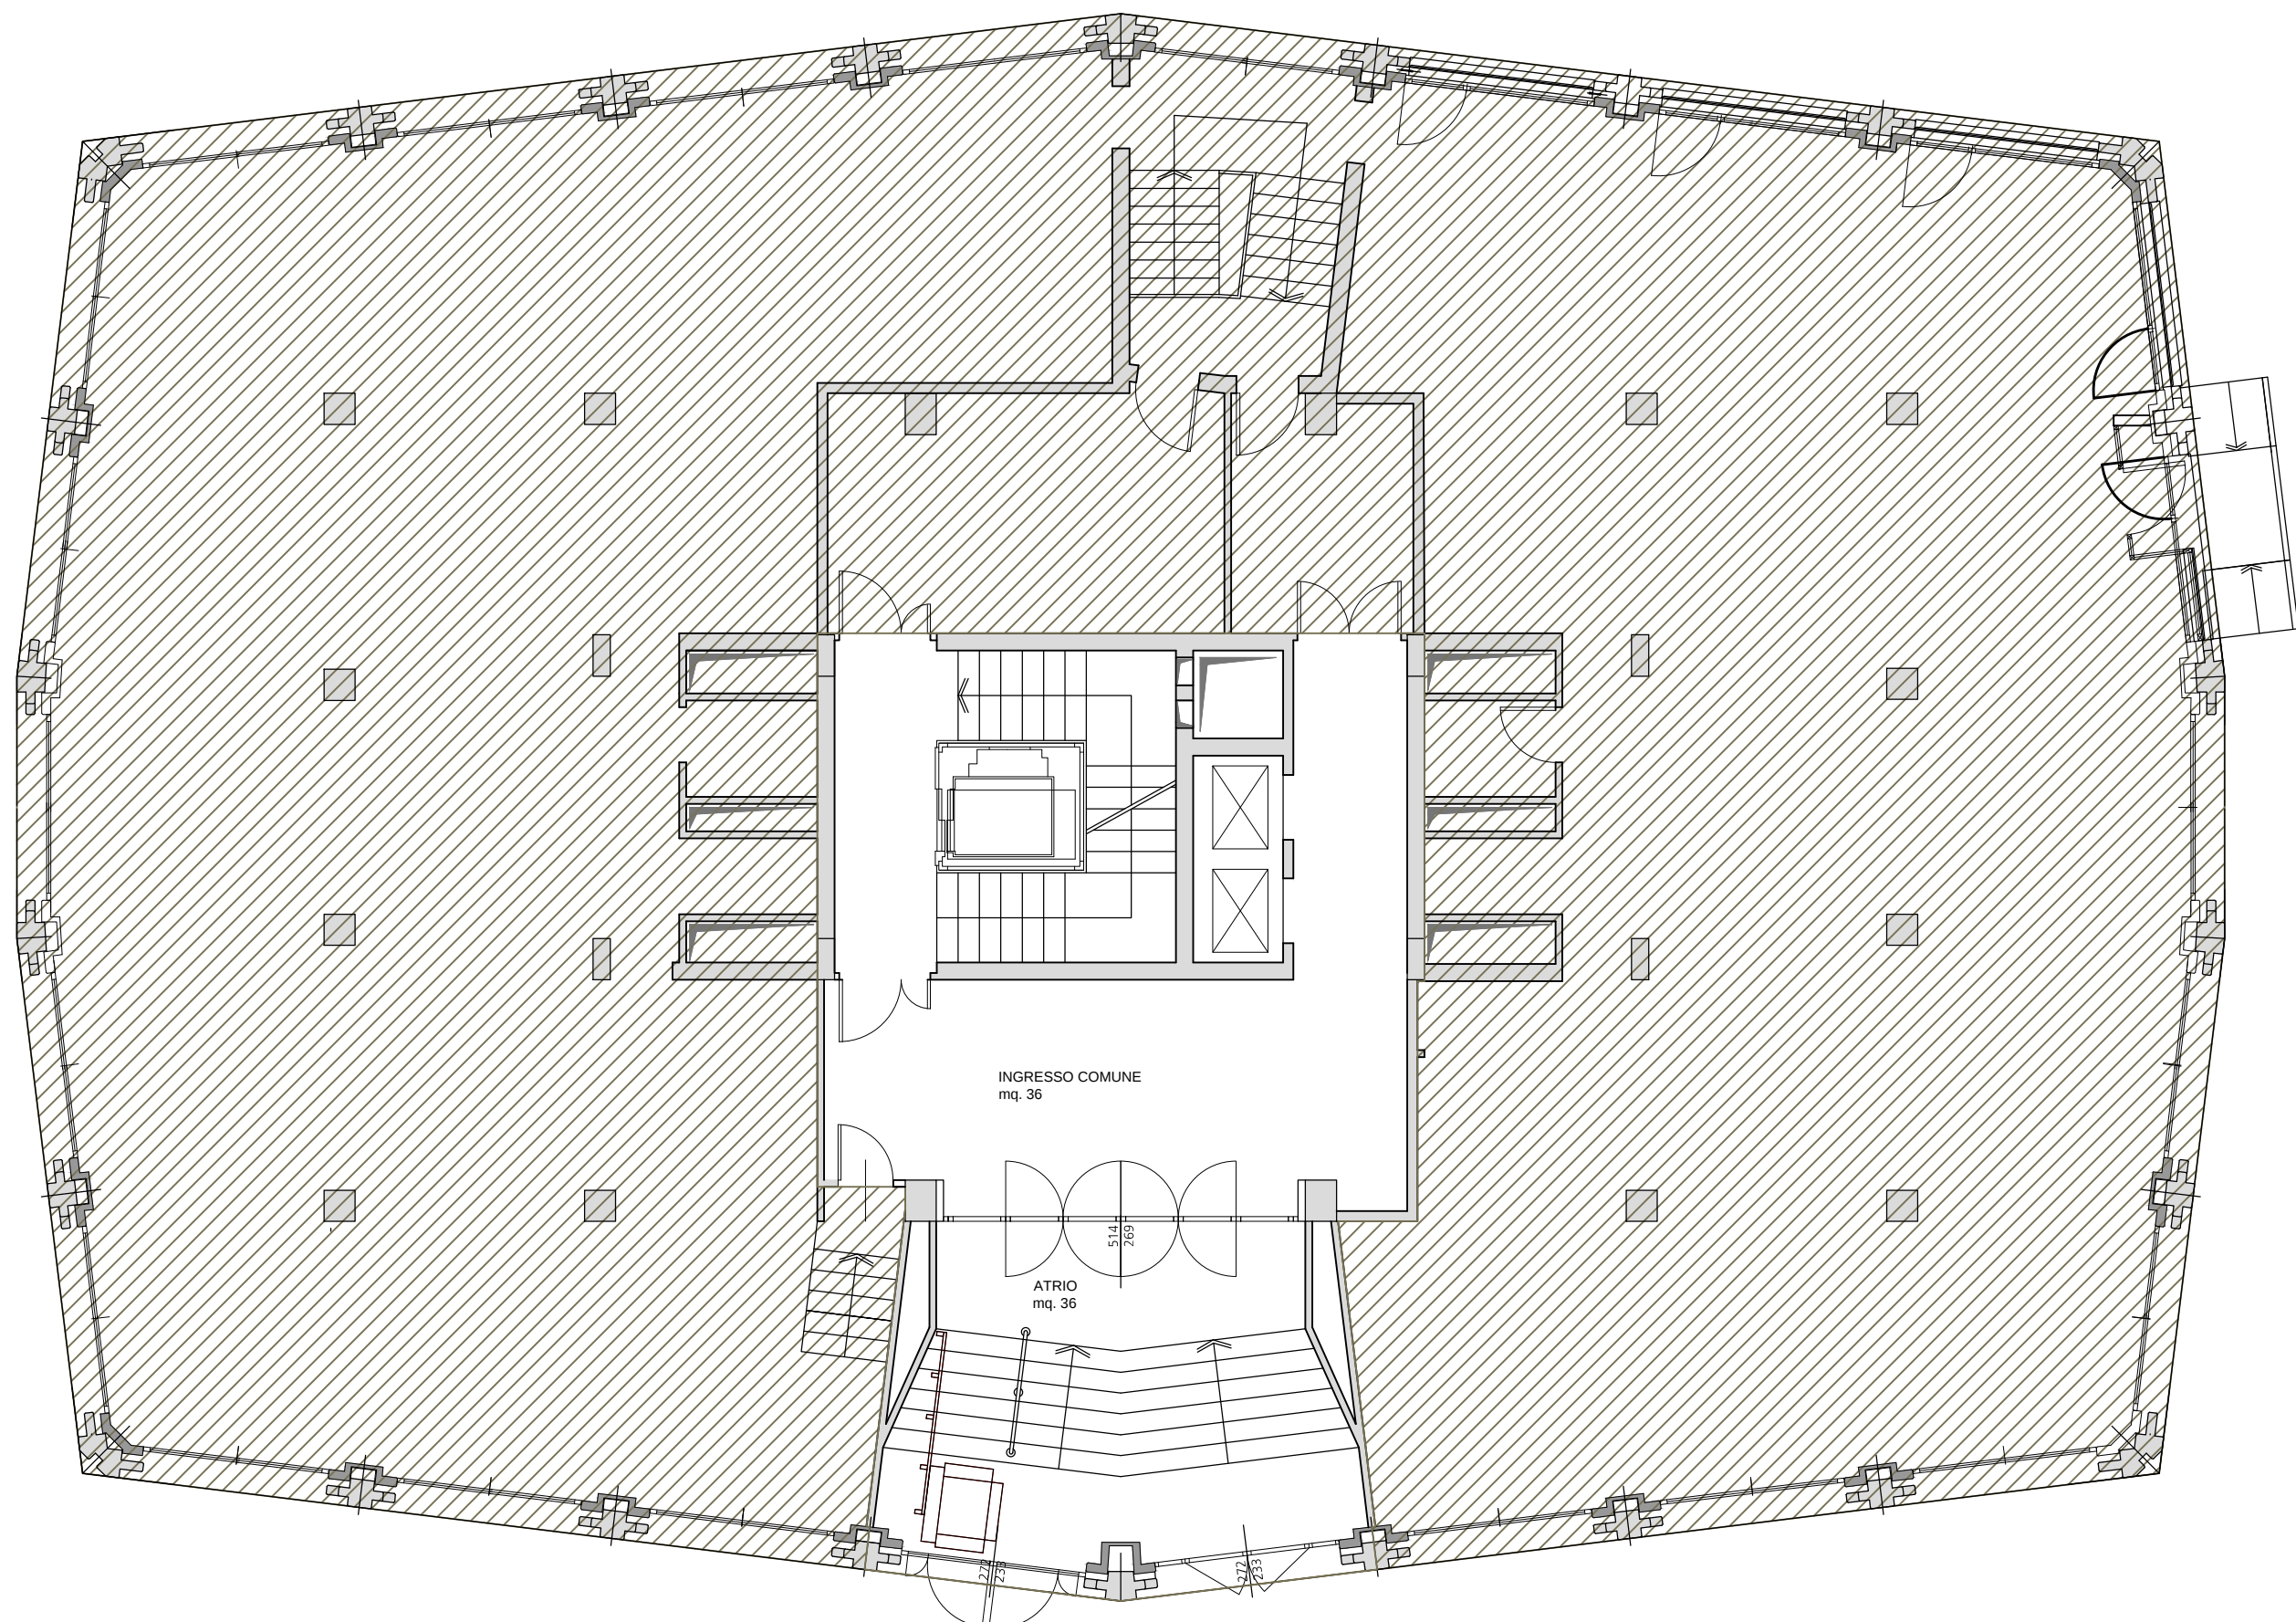



Piano Terra - Pianta scala 1:100

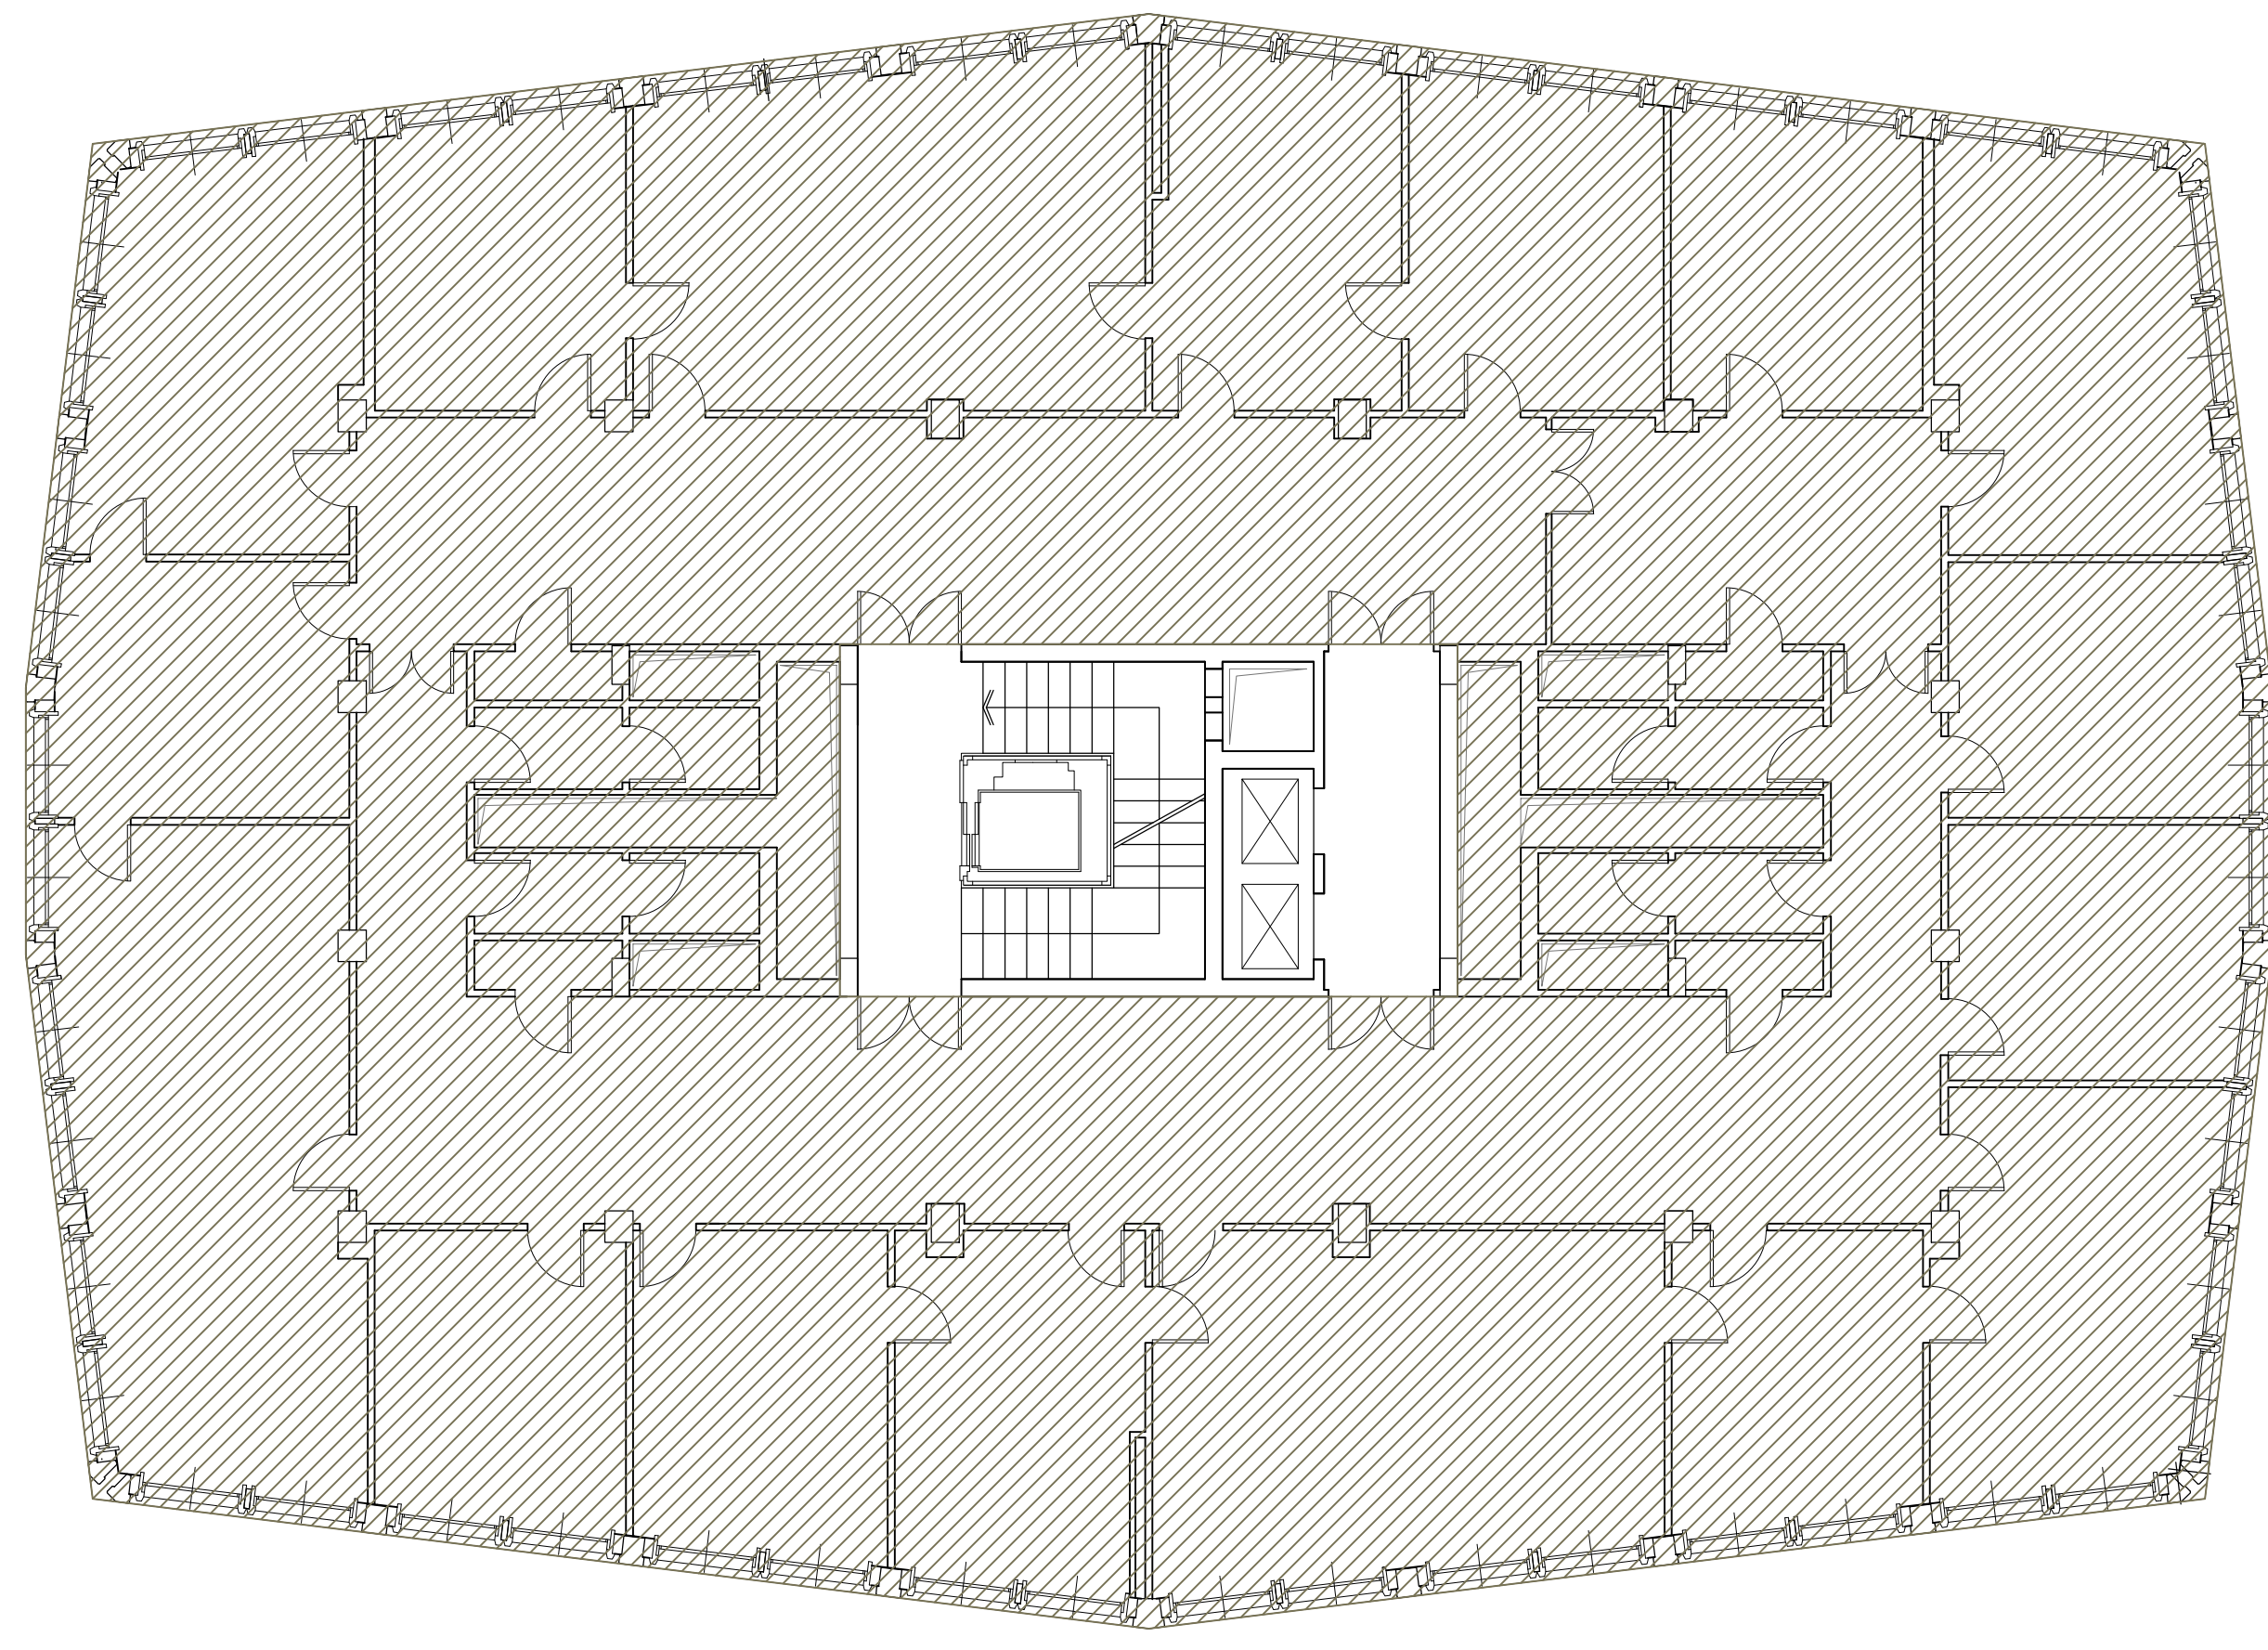


Piano 1° - Pianta scala 1:100

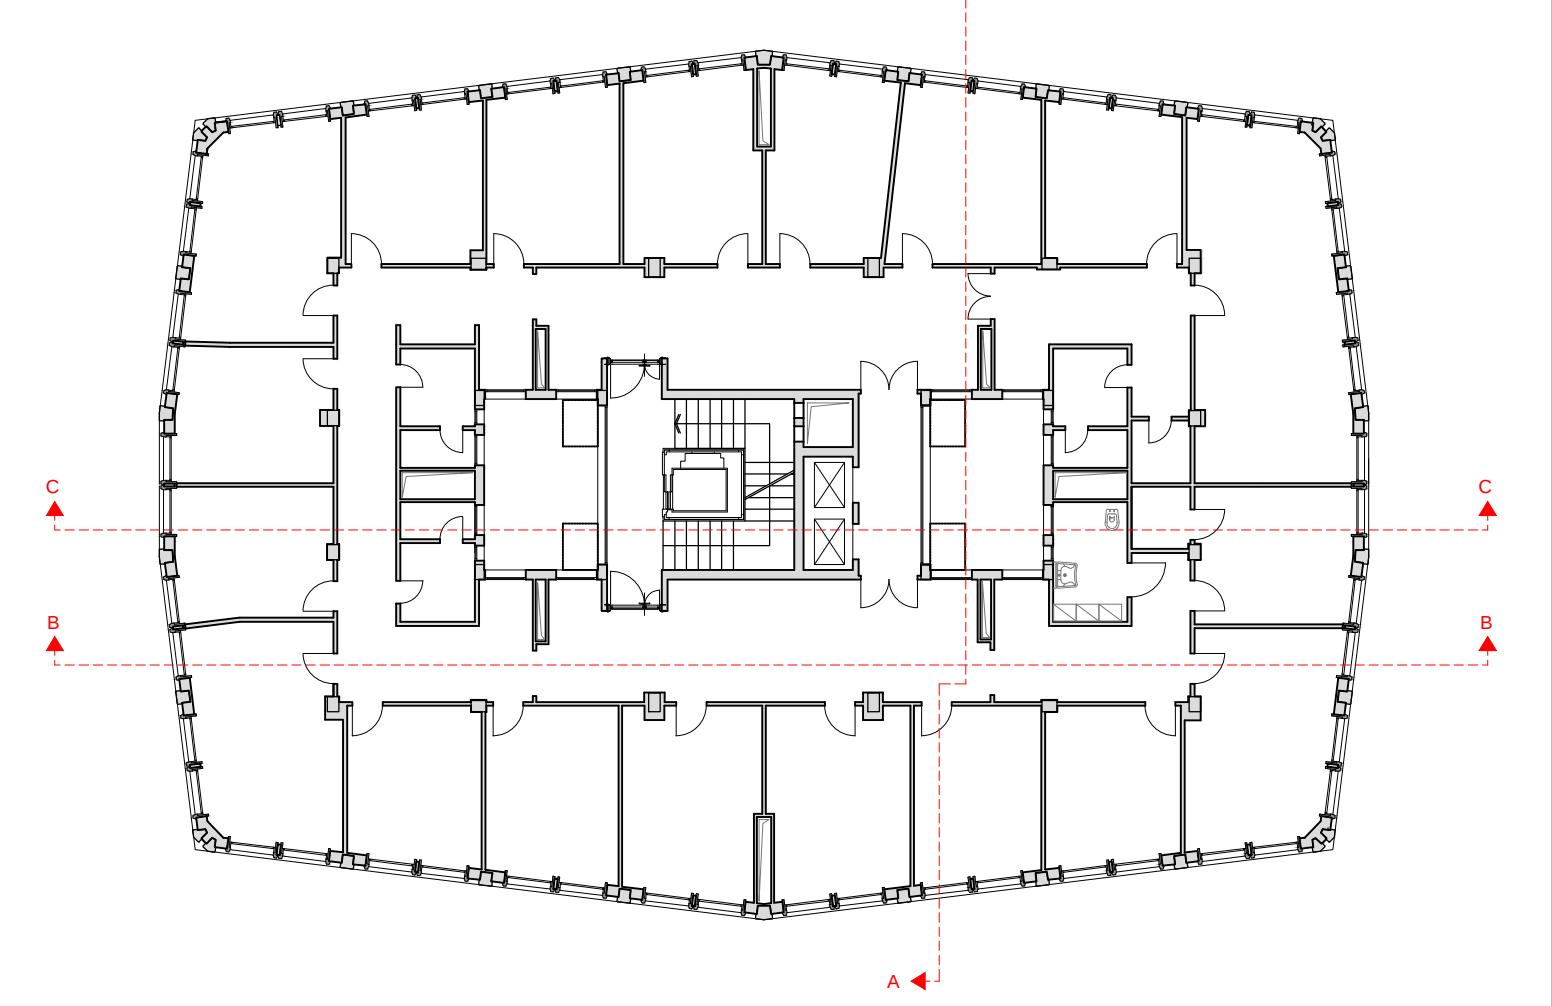


Piano III° e IV° - Sezione A-A, scala 1:100

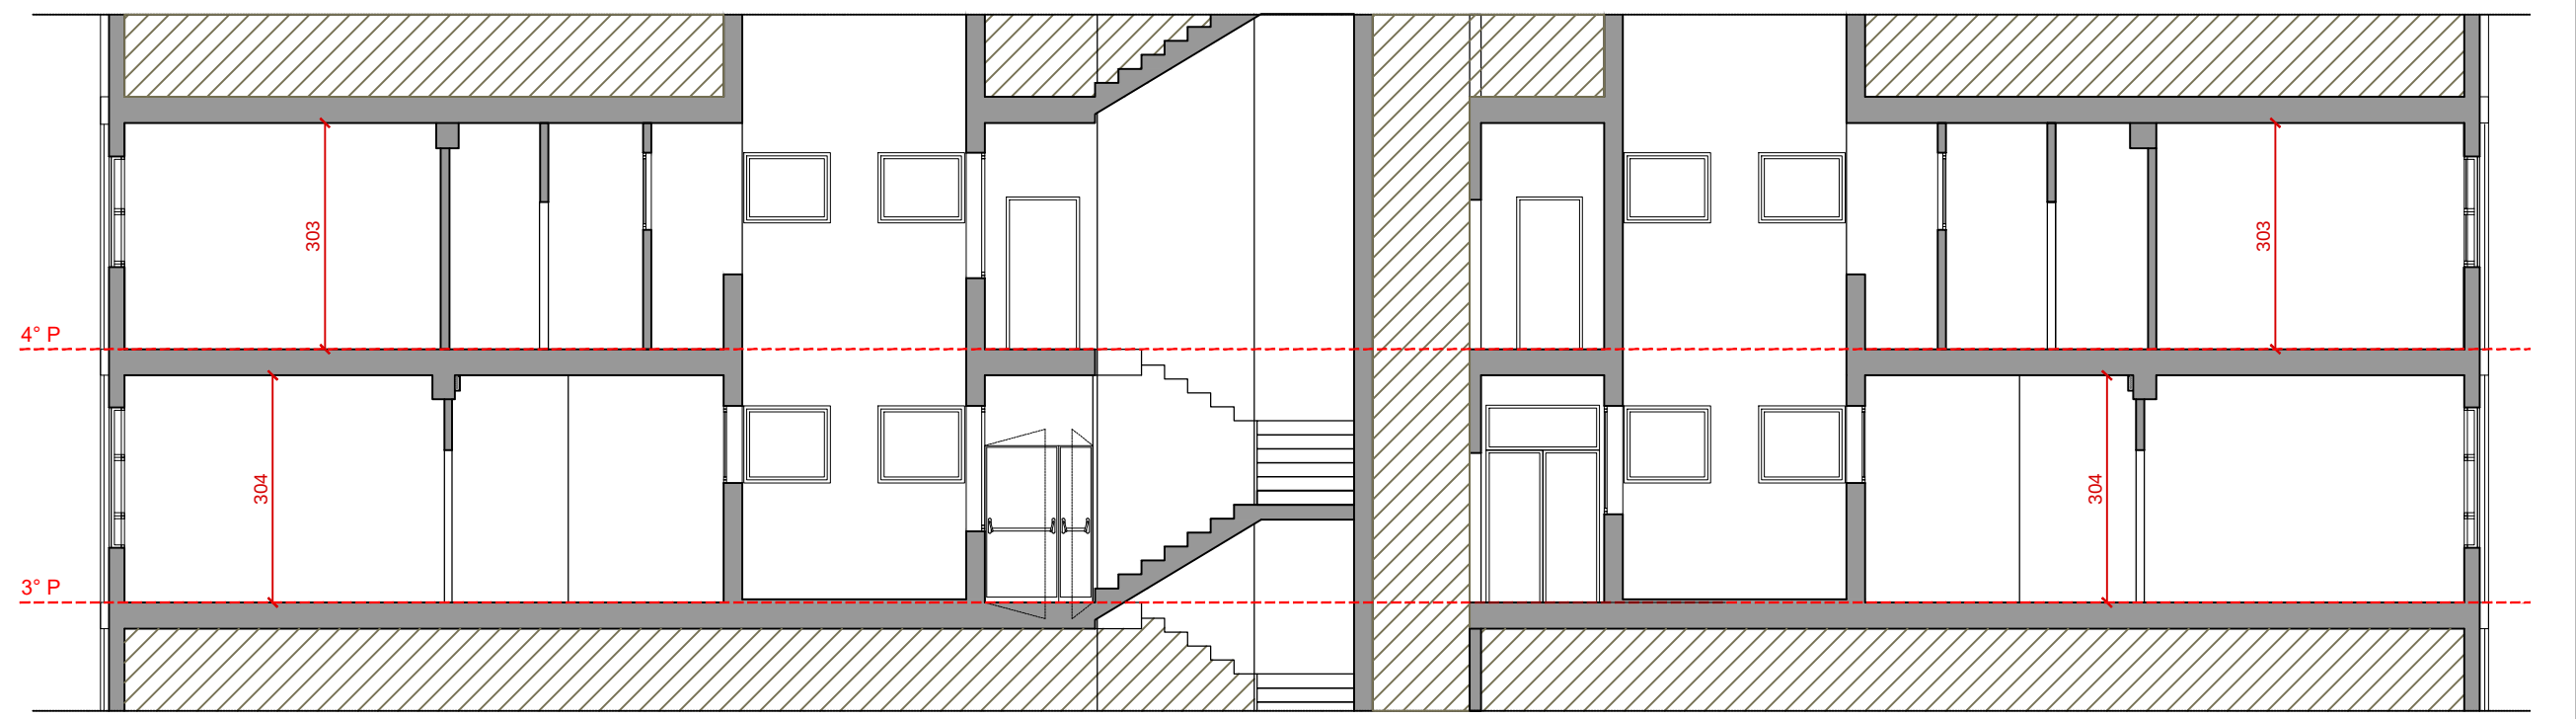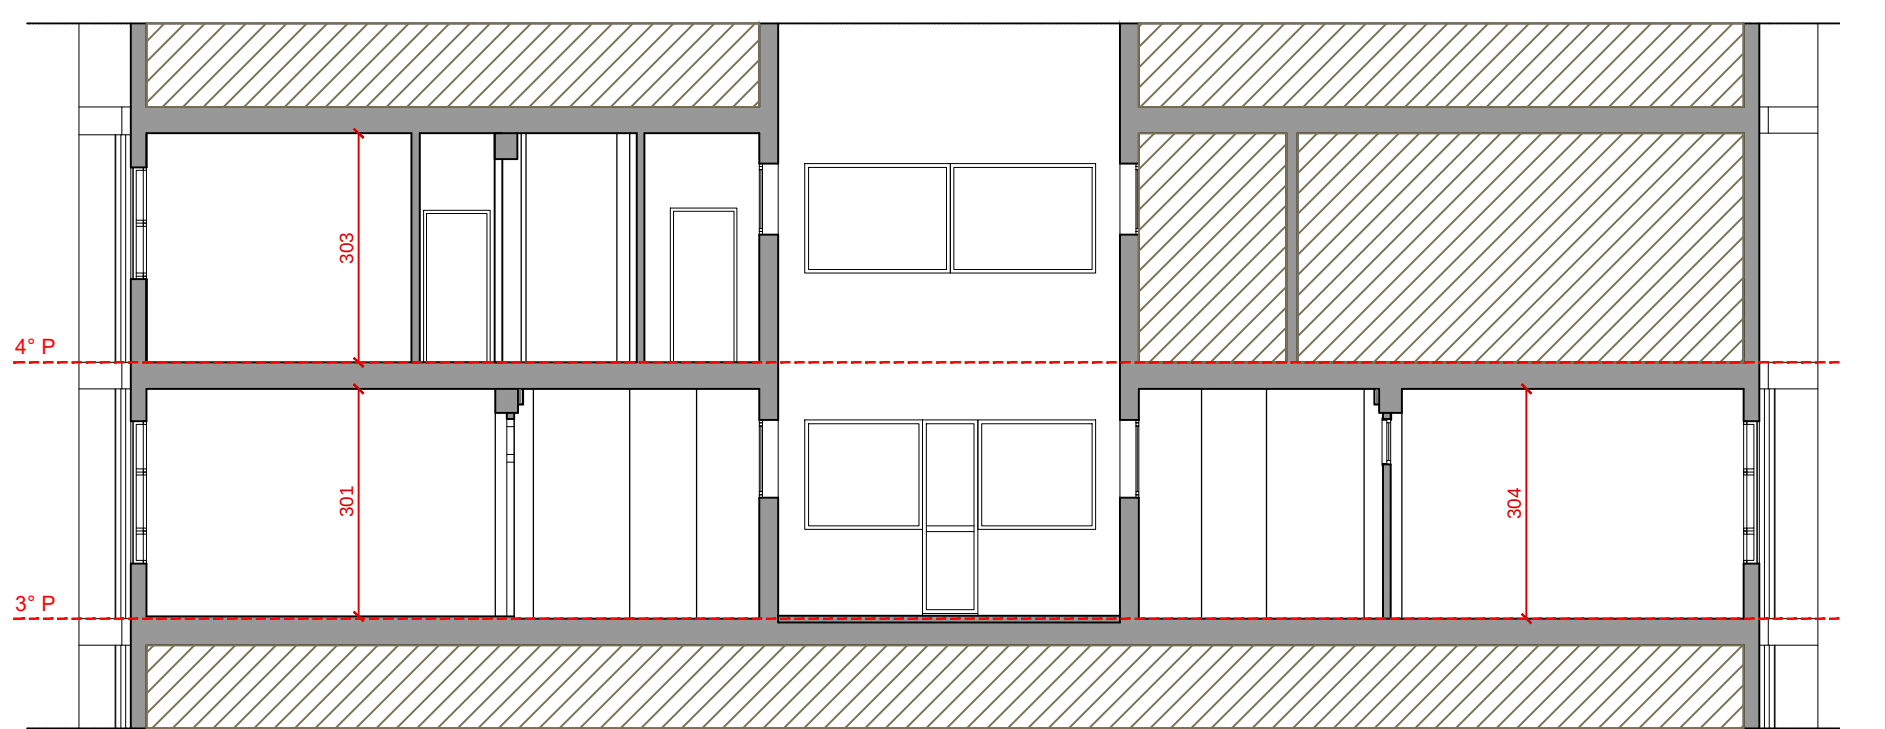


Piano III° e IV° - Sezione C-C, scala 1:100

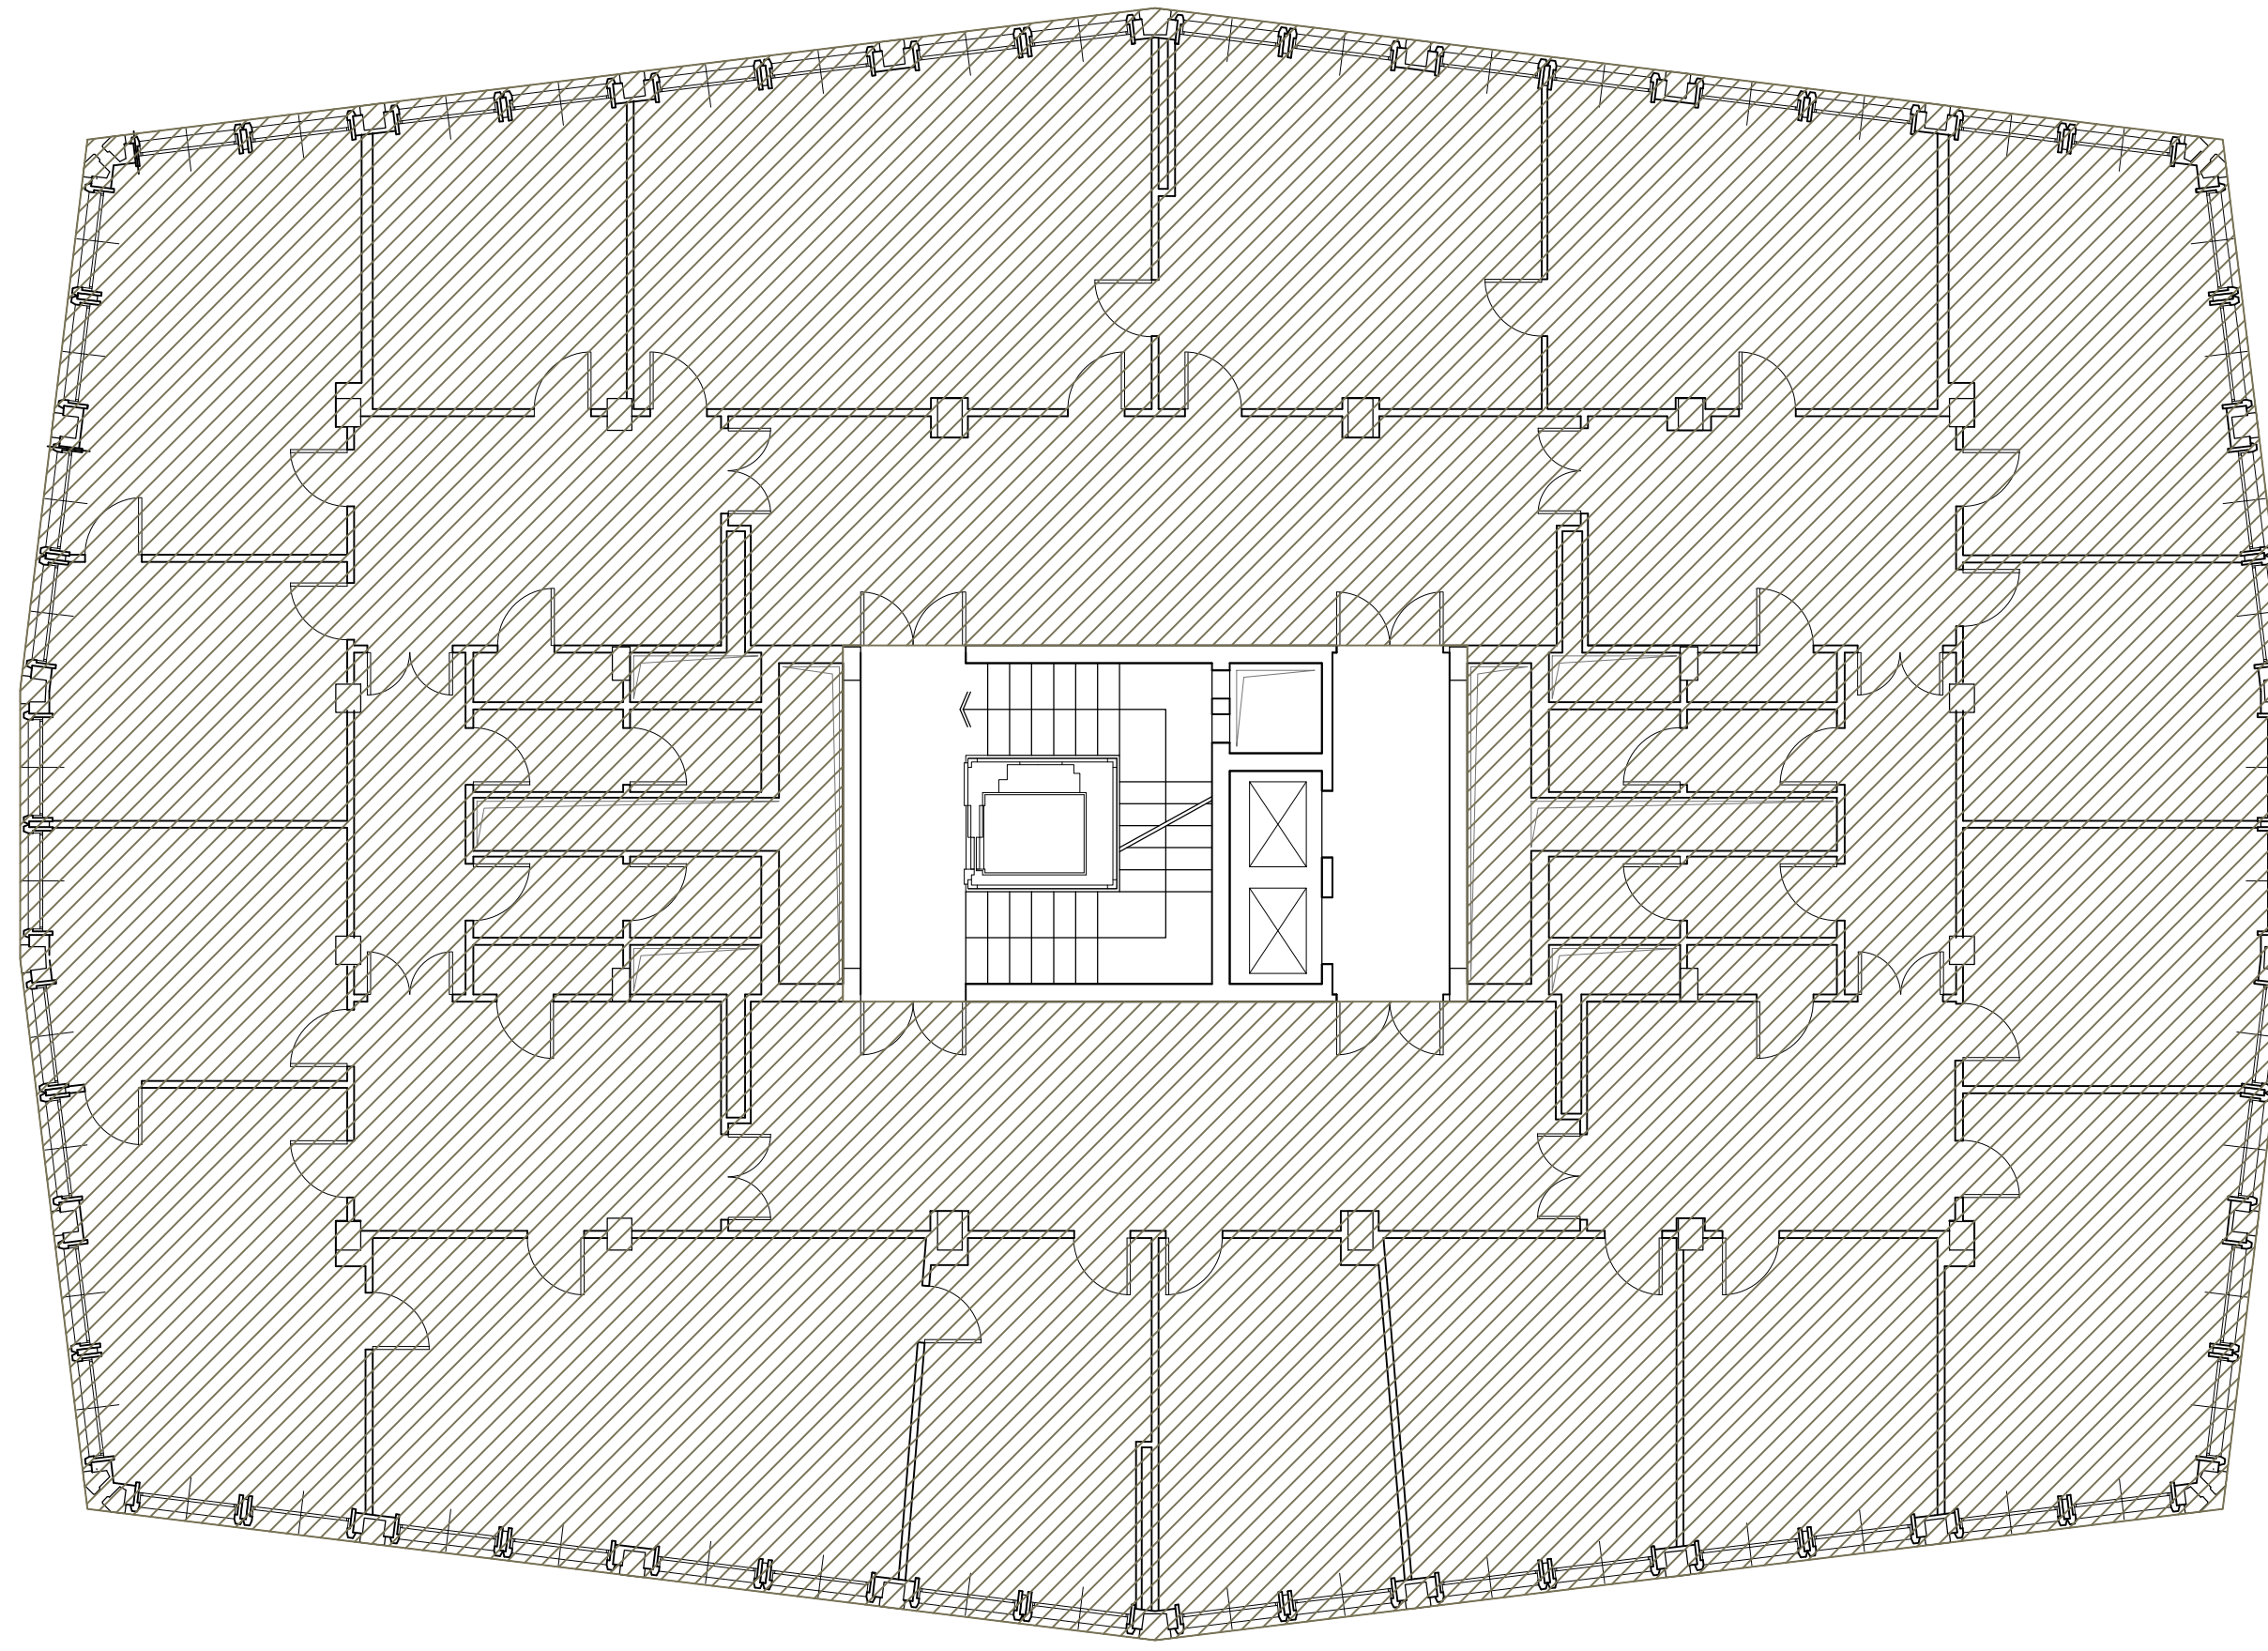


Piano 2° - Pianta scala 1:100

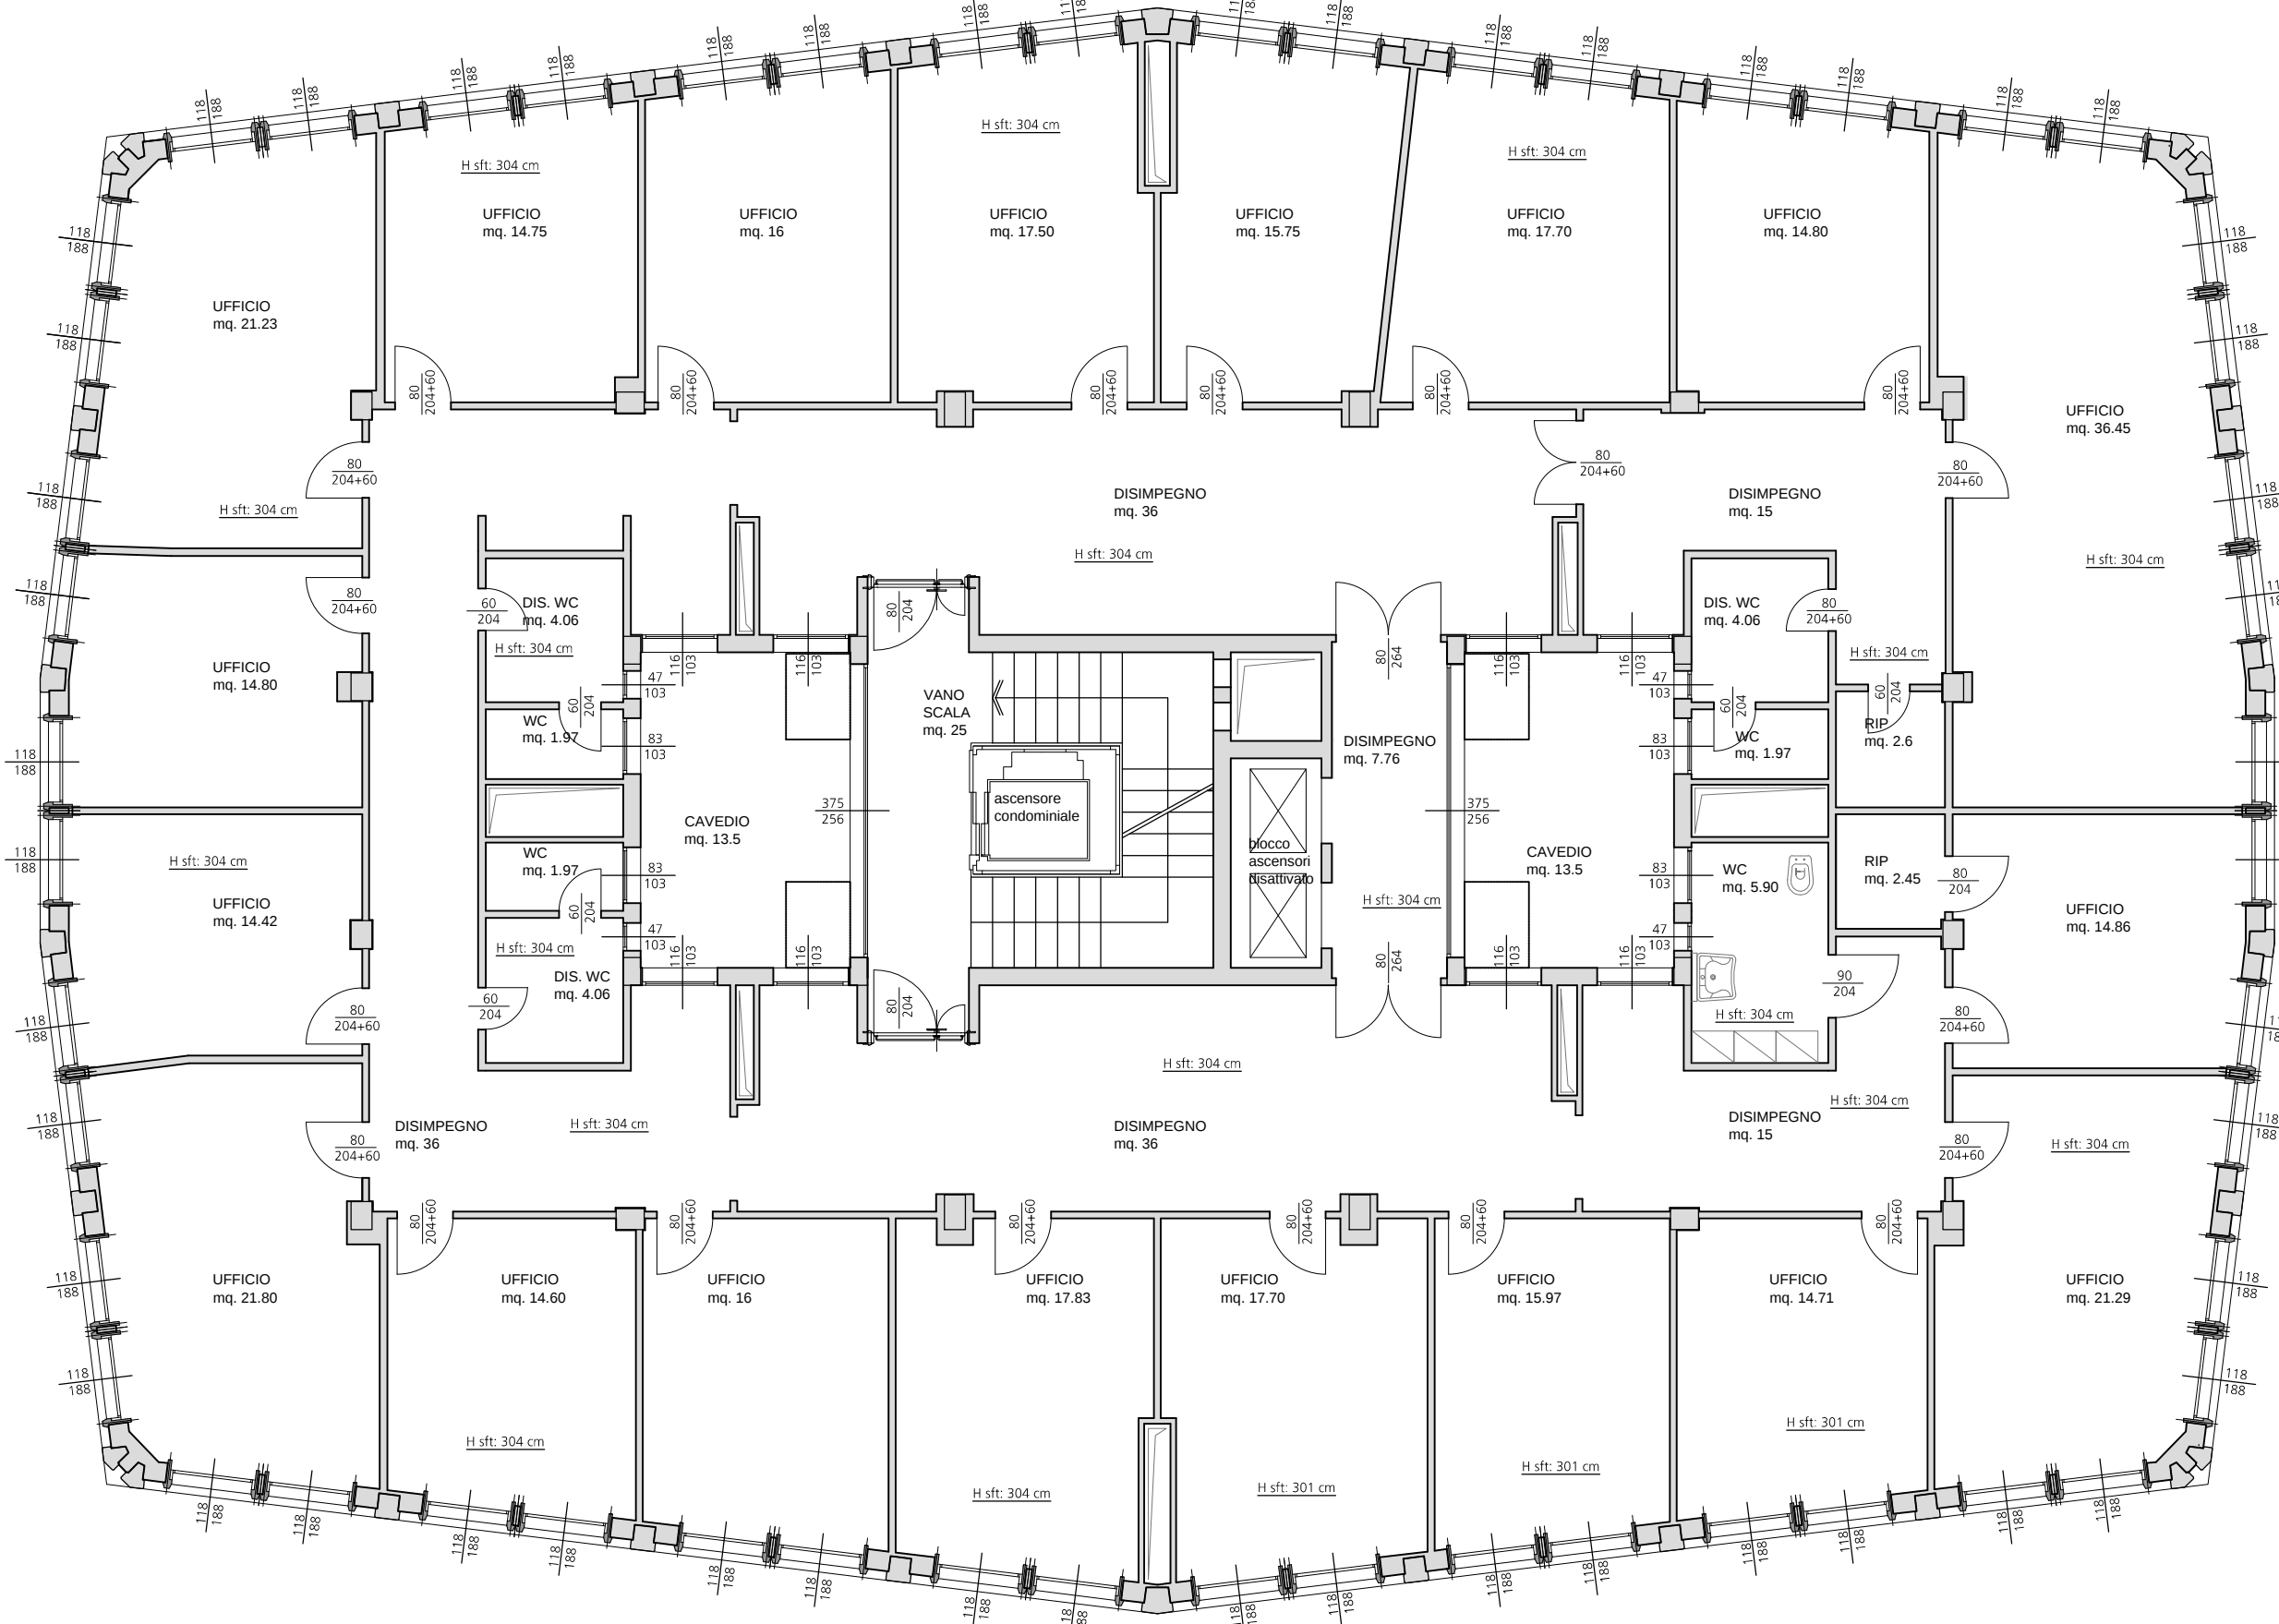

Piano 3° - Pianta scala 1:100

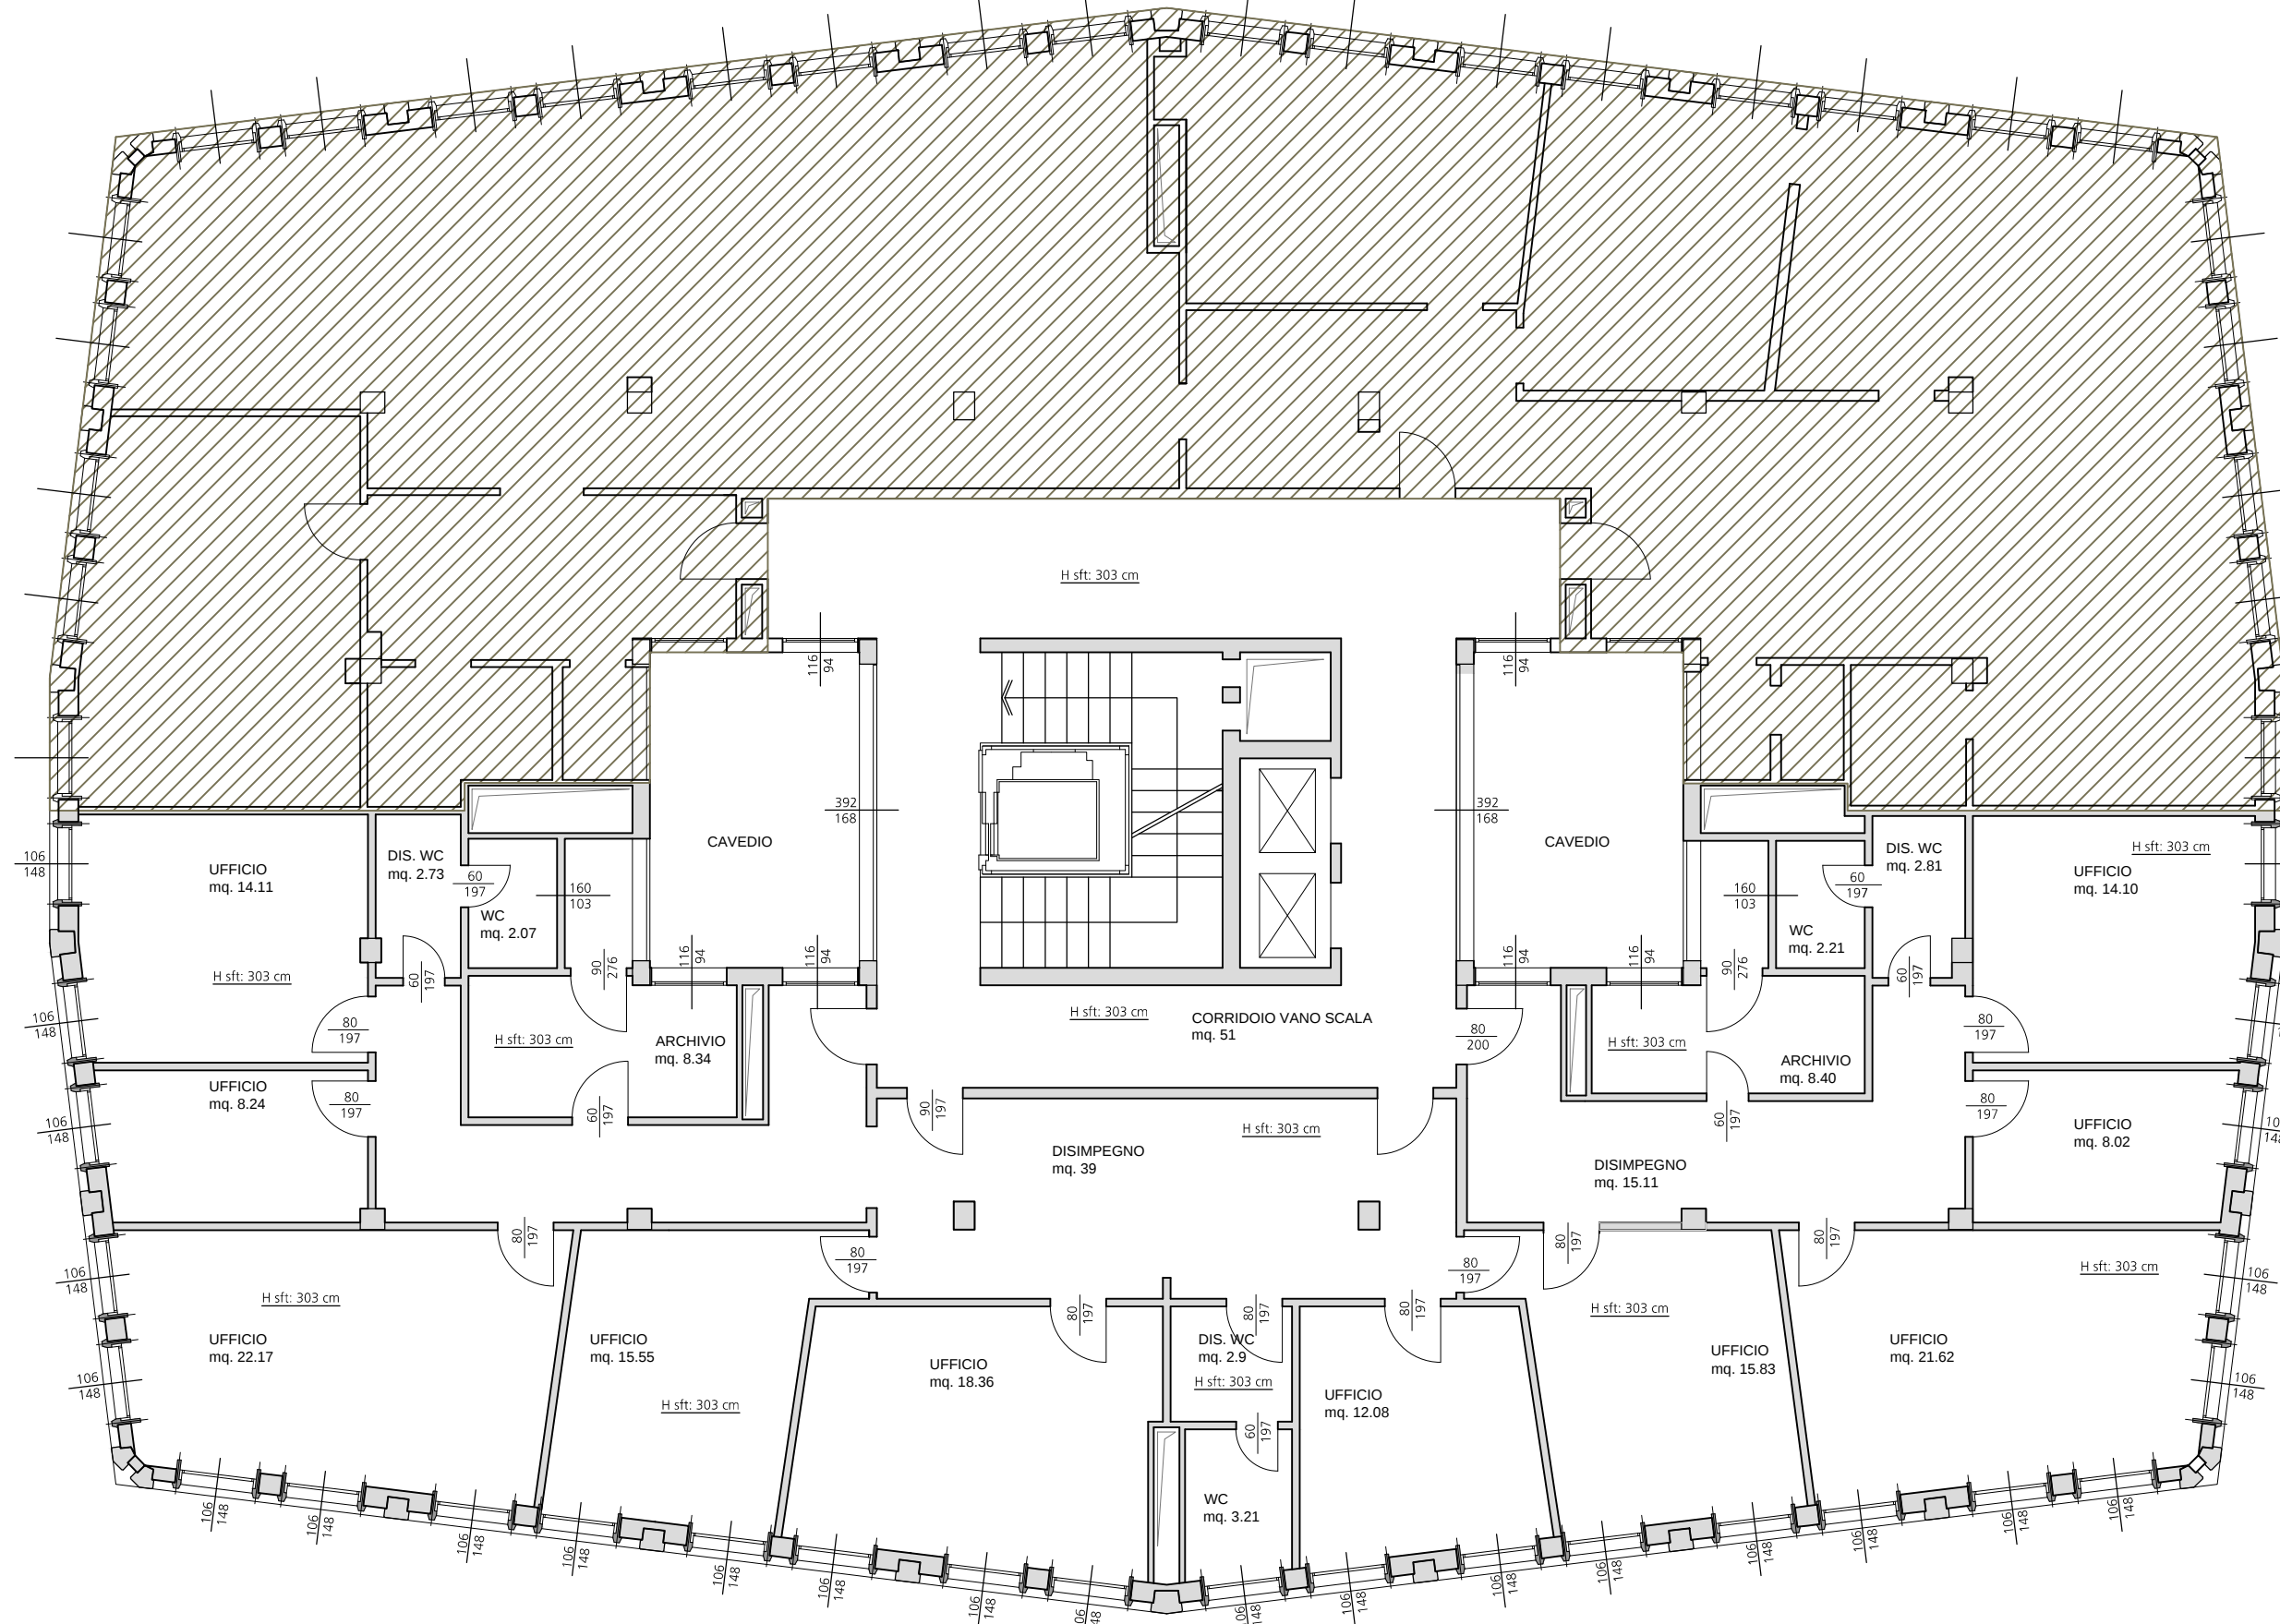


Piano 4° - Pianta scala 1:100

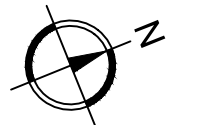


Area del fabbricato NON oggetto di intervento


Area del fabbricato oggetto di intervento

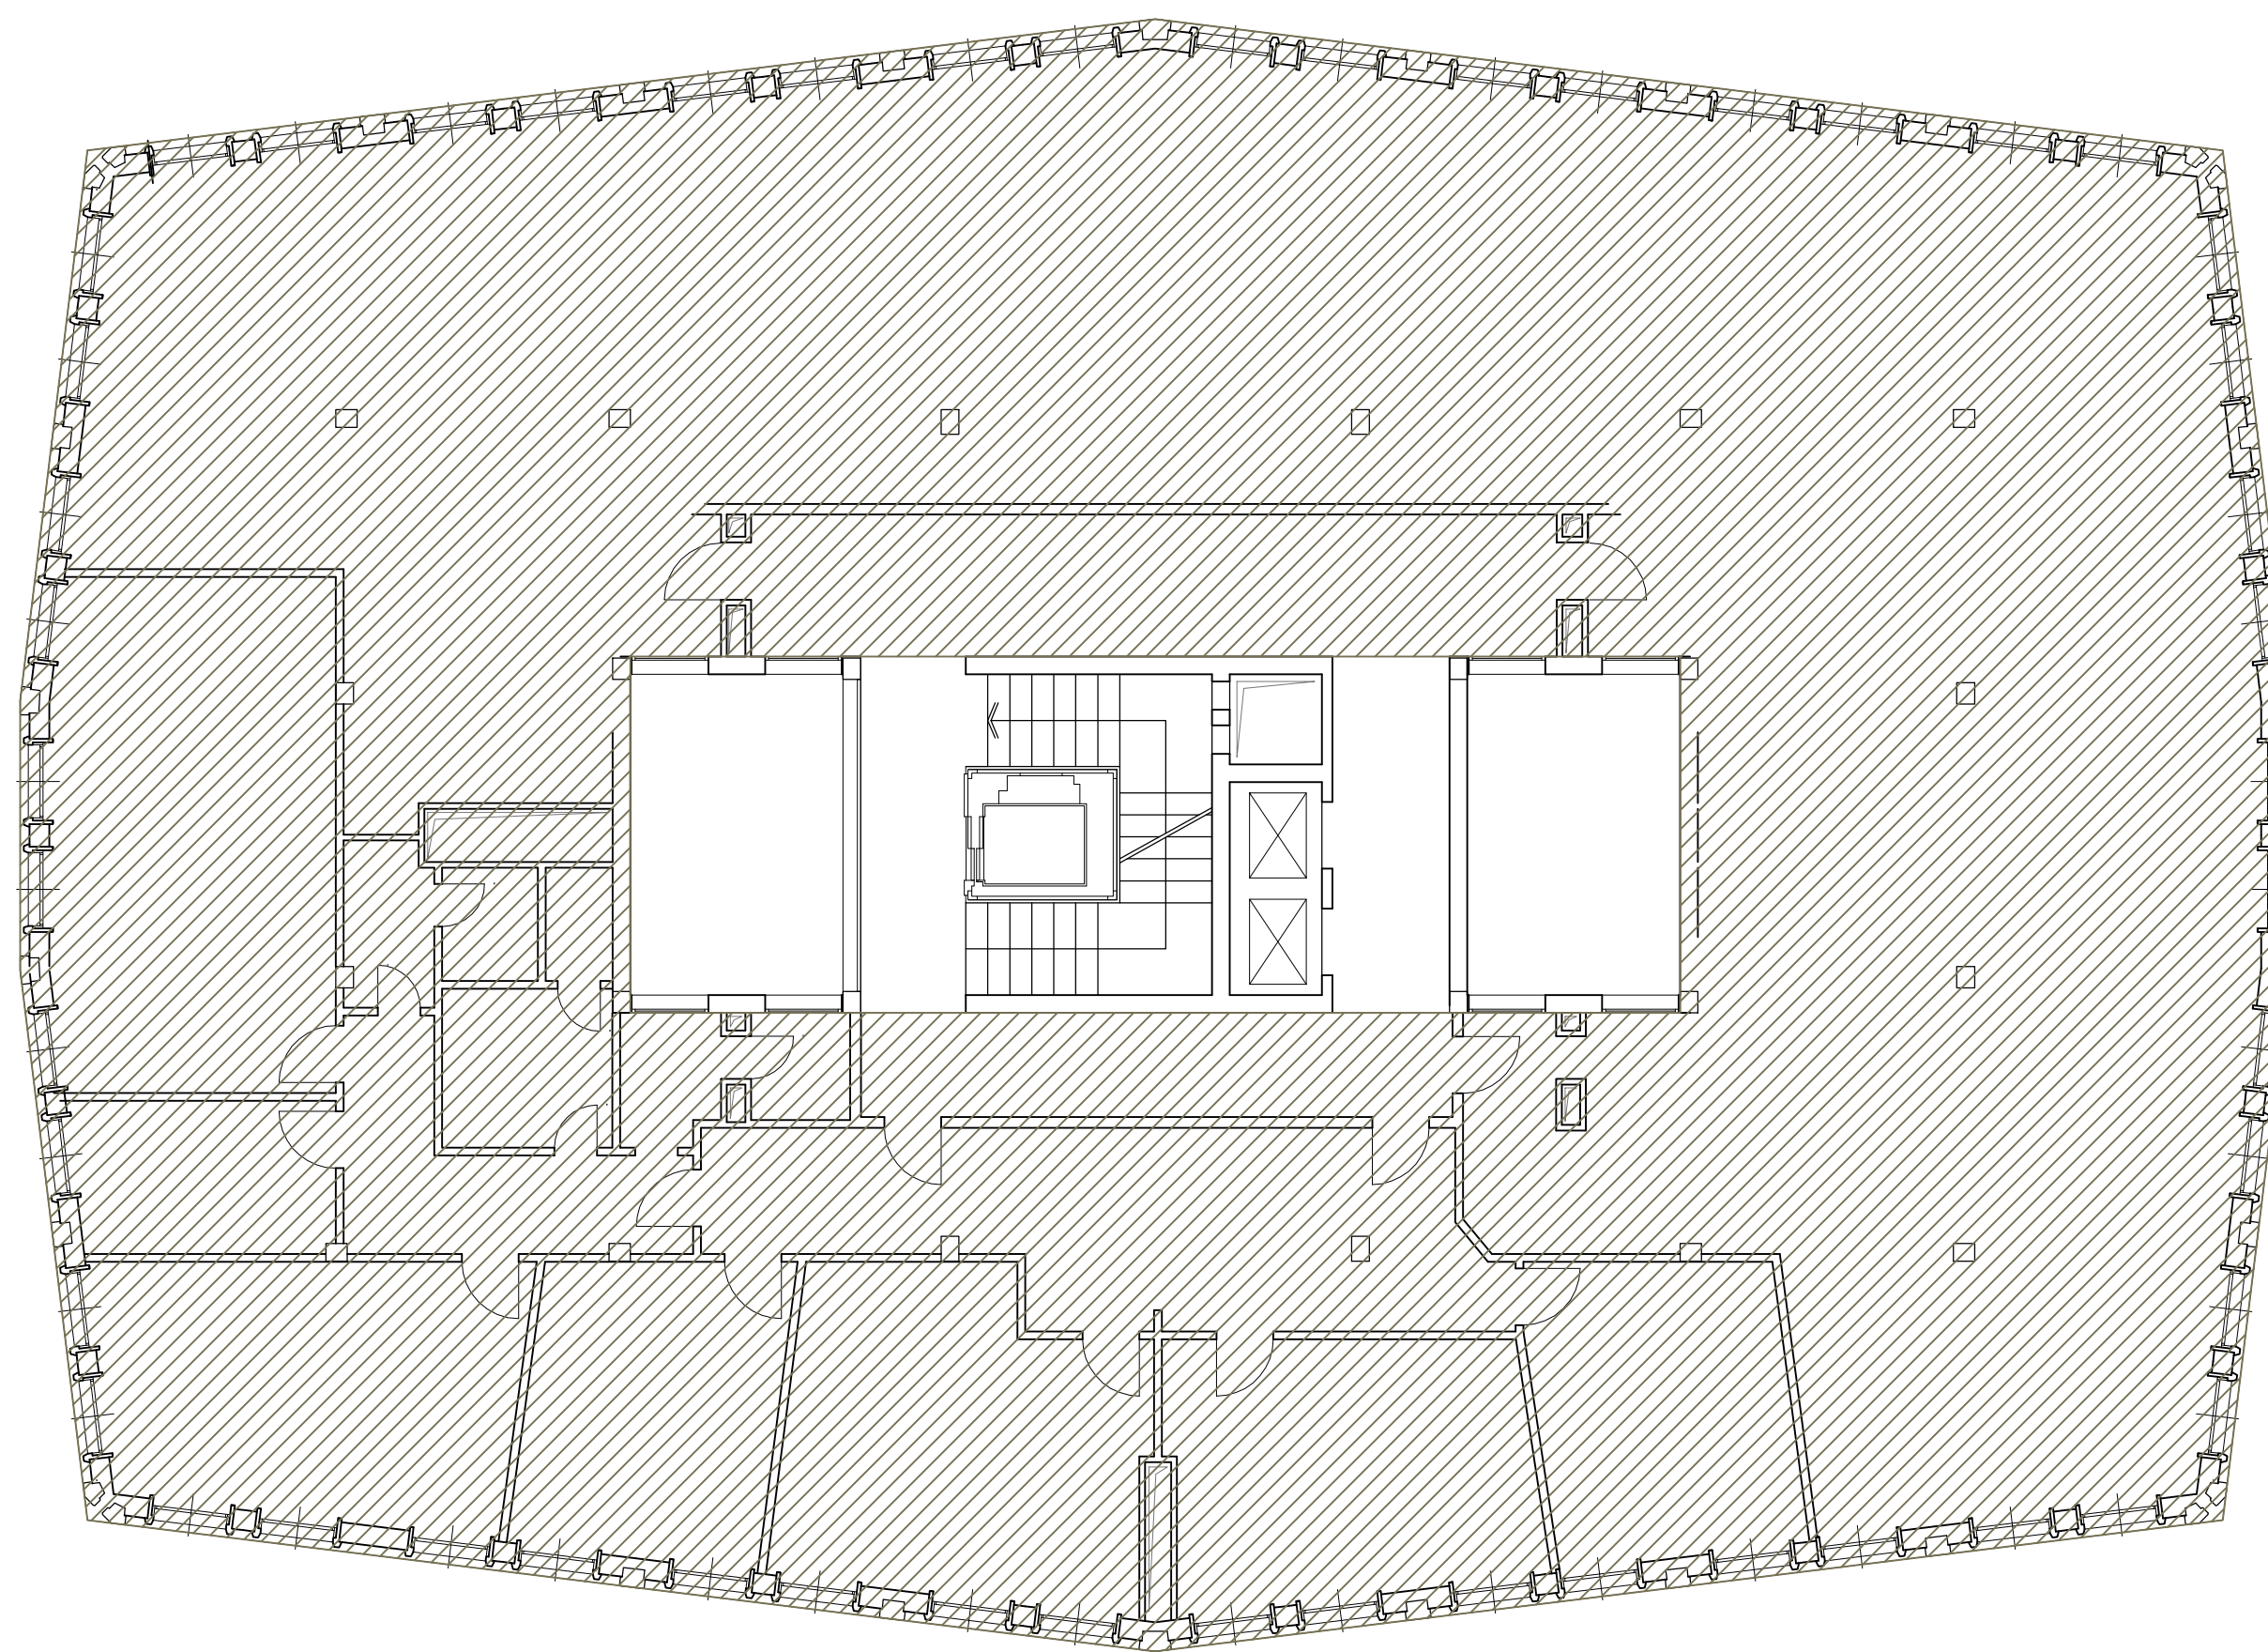

Piano 5° - Pianta scala 1:100

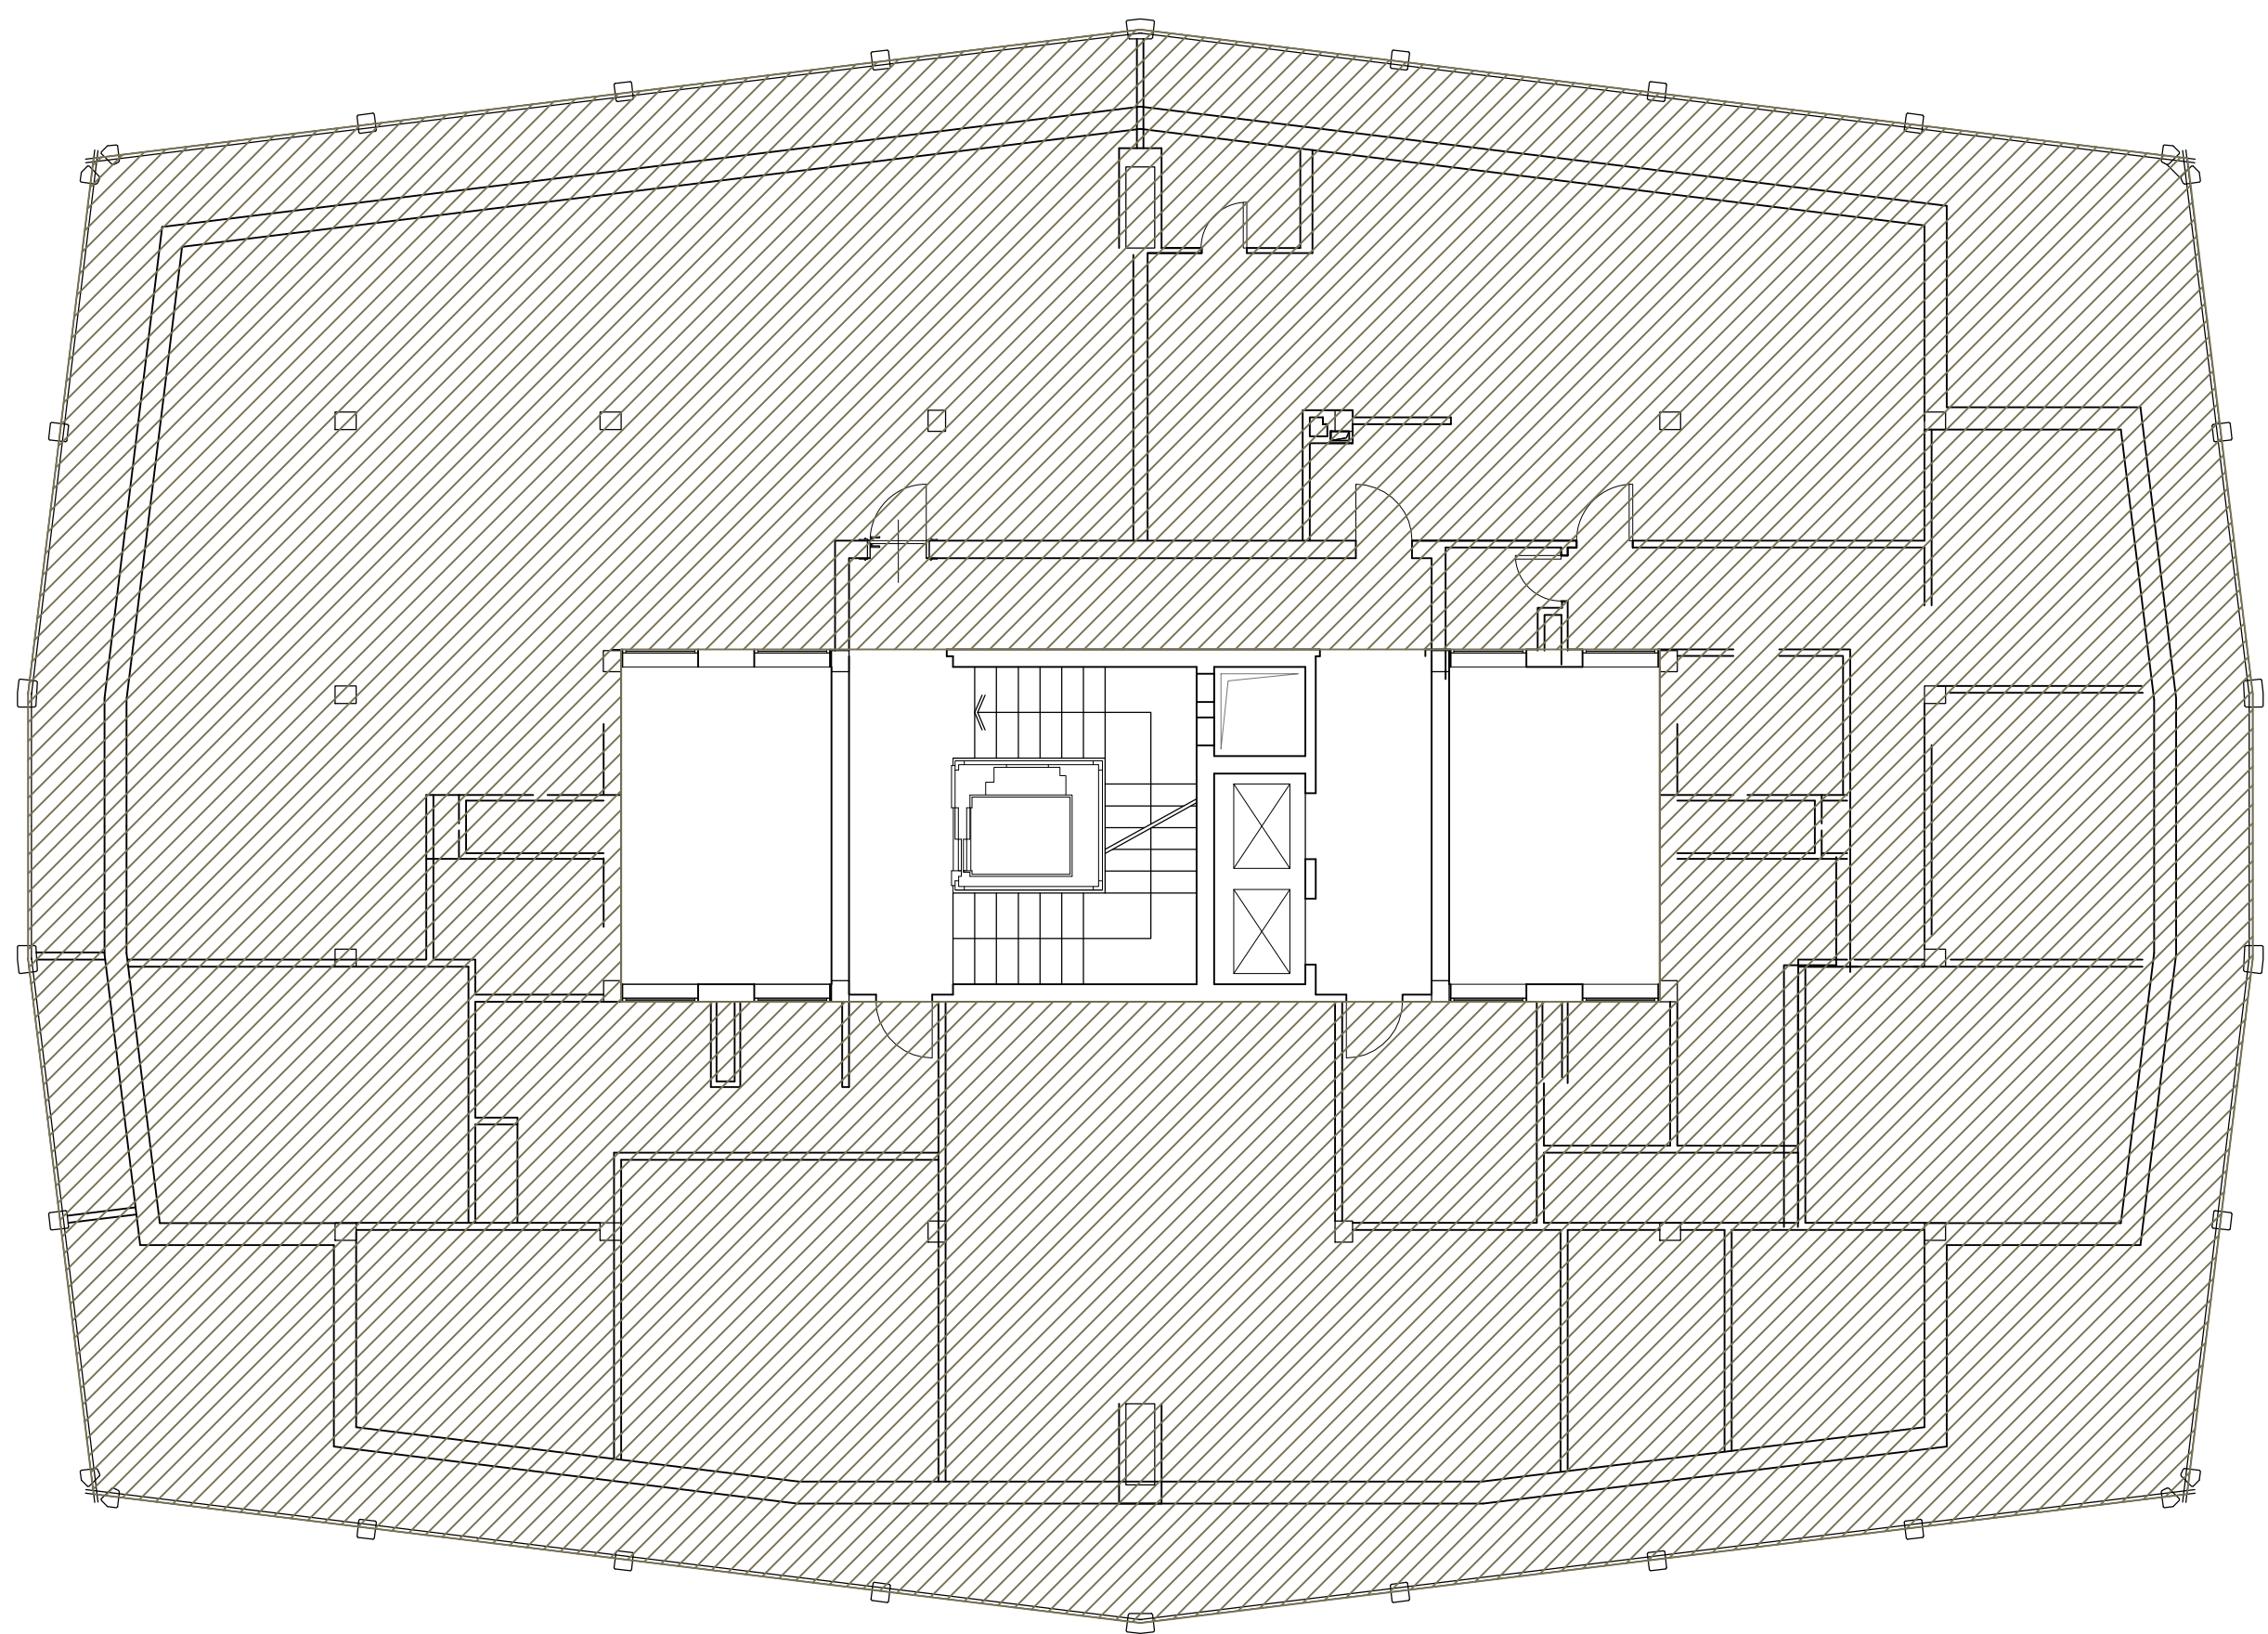

Piano 6° - Pianta scala 1:100

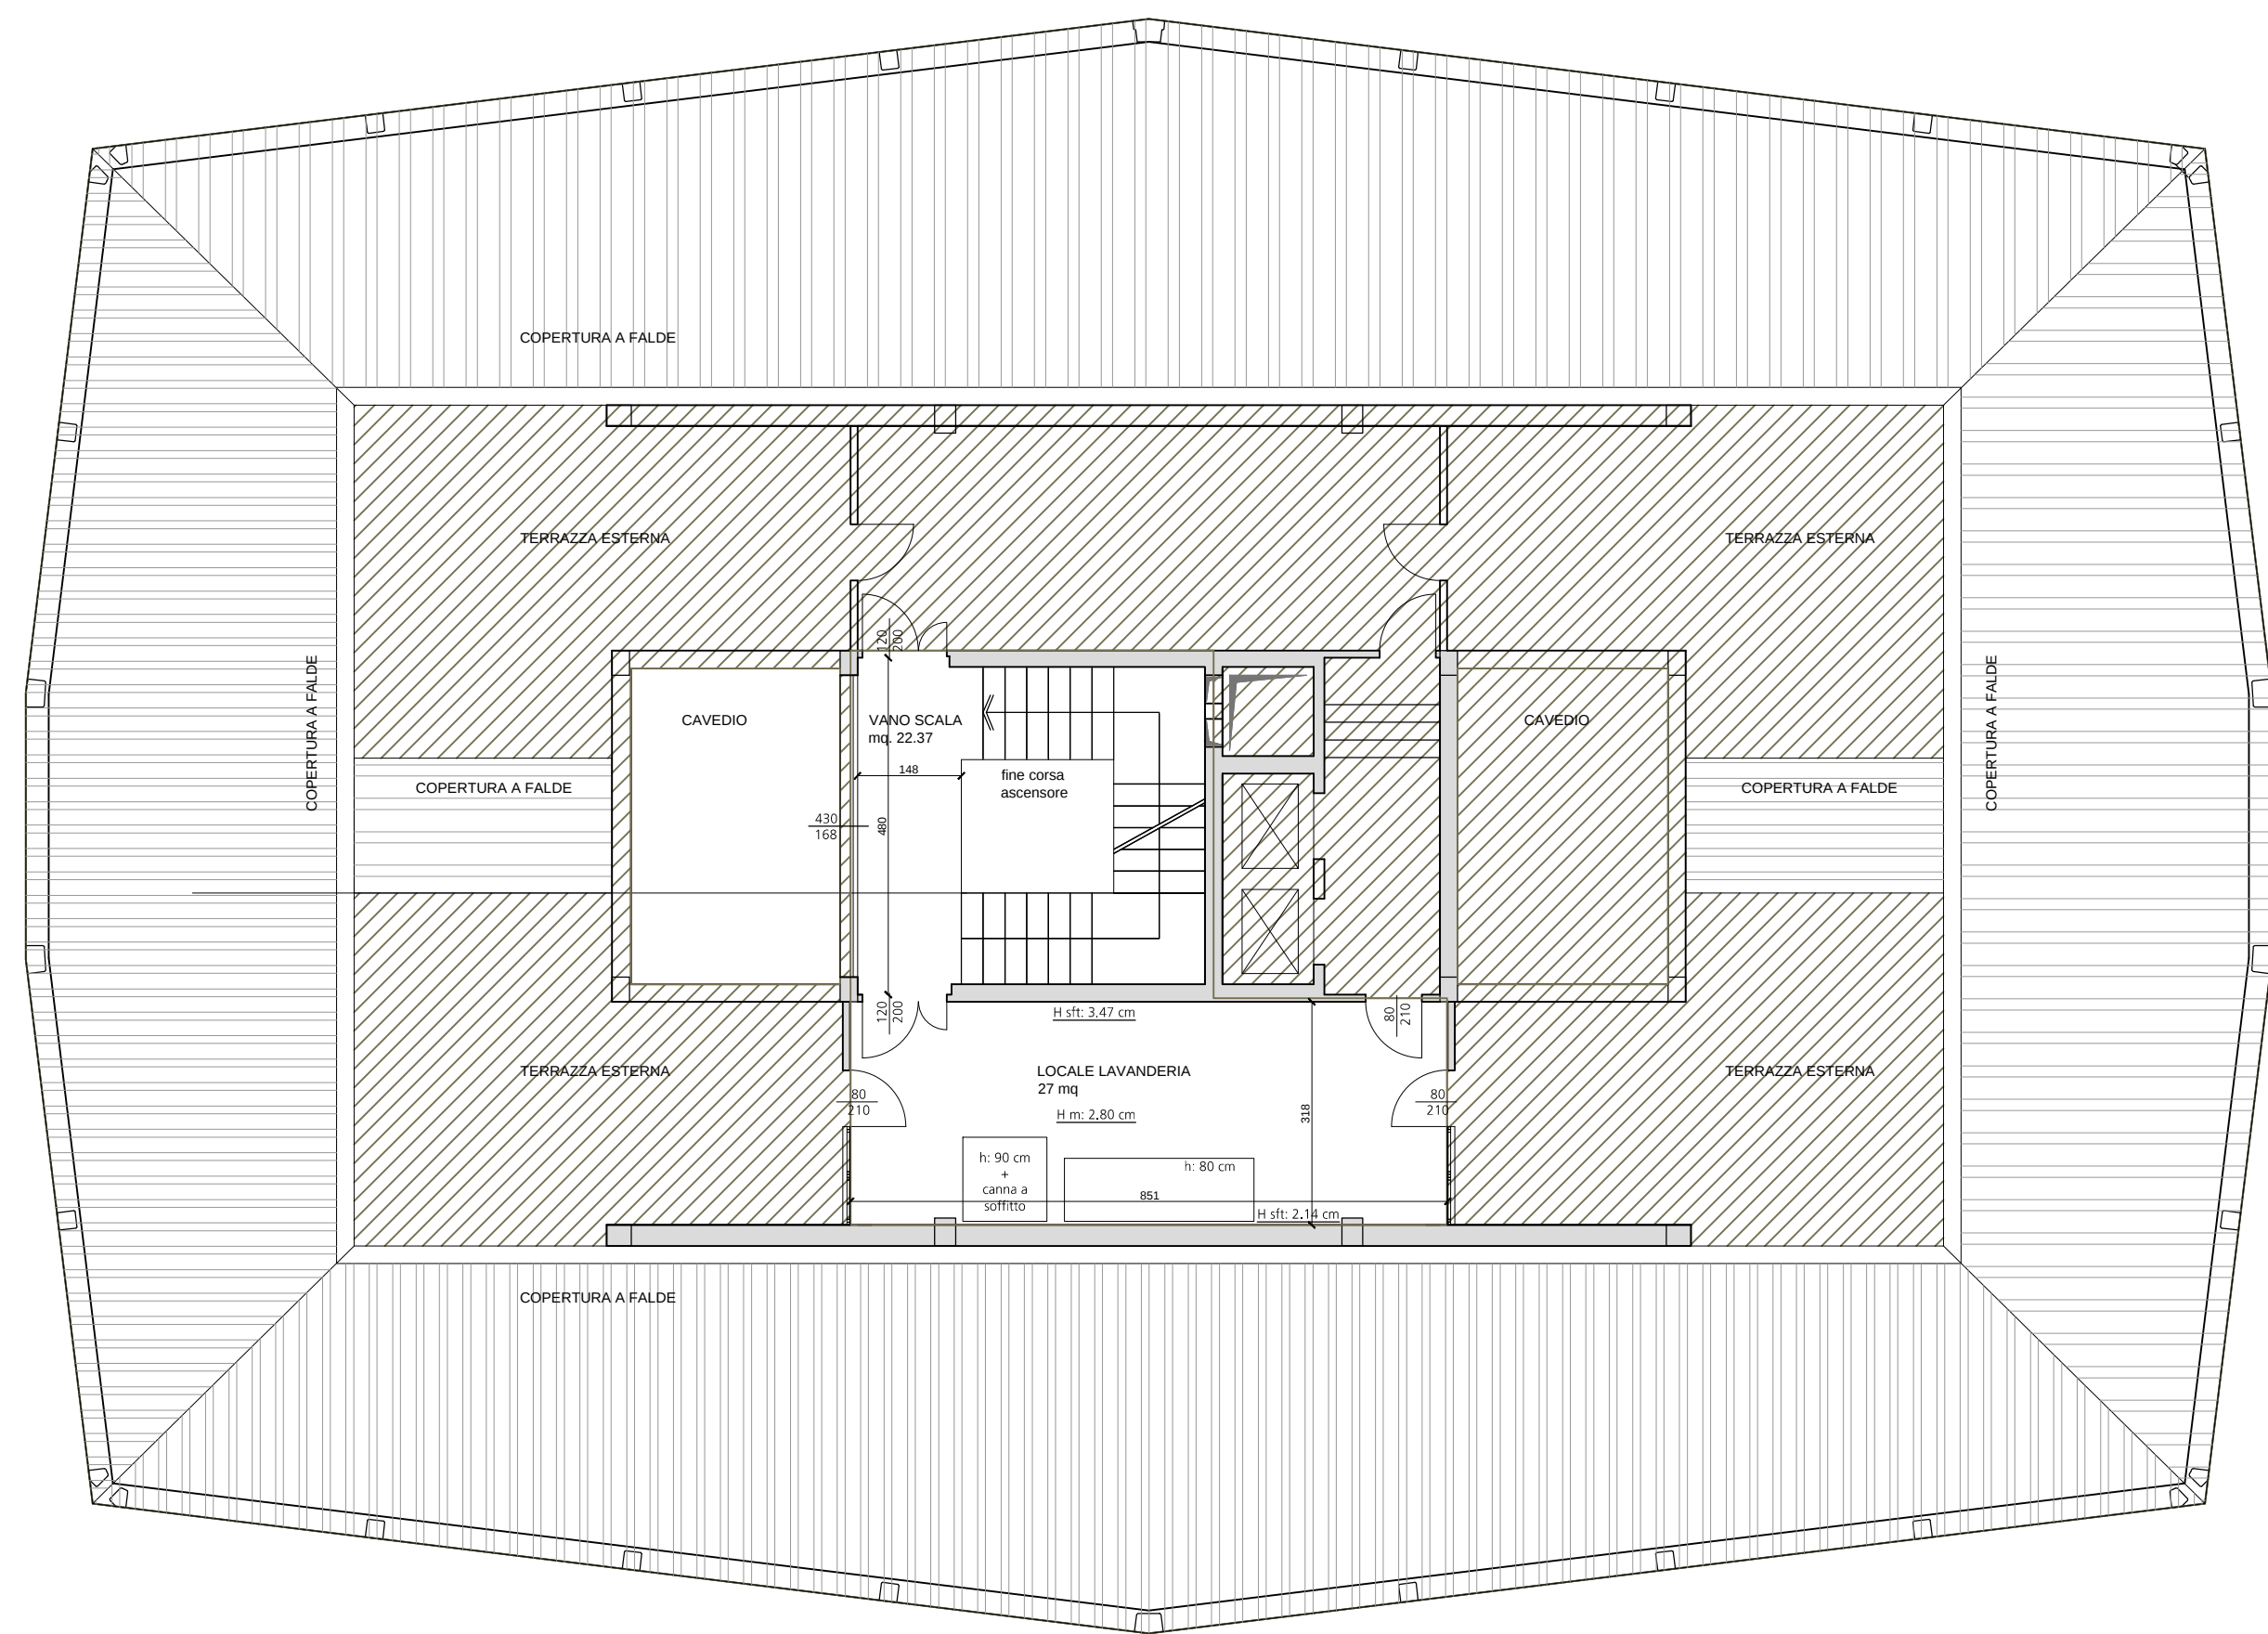

Piano 7° - Pianta scala 1:100

| <p>Comune</p> <p><b>ASP</b><br/>ASPIRANTE S.P.A.</p> <p><b>A.S.P. REGGIO EMILIA - Città delle Persone</b><br/>Via Mazzini n°91 - Reggio Emilia (RE)</p>   |      |                                                                                            |         |          |          |                                      |         |          |          |              |  |  |  |  |  |  |  |
|---|------|--------------------------------------------------------------------------------------------|---------|----------|----------|--------------------------------------|---------|----------|----------|--------------|--|--|--|--|--|--|--|
| <p>Progetto</p> <p>PROGETTO DI MANUTENZIONE STRAORDINARIA CON OPERE INTERNE DI UNITÀ IMMOBILIARI POSTE AL 3° E PARTE DEL 4° PIANO, IN EDIFICIO A DESTINAZIONE D'USO UFFICIO UBICATO IN VIA MAZZINI A REGGIO EMILIA</p>                                                                                                  |      |                                                                                            |         |          |          |                                      |         |          |          |              |  |  |  |  |  |  |  |
| <p>Fase</p> <p><b>PROGETTO ESECUTIVO</b></p>   |      |                                                                                            |         |          |          |                                      |         |          |          |              |  |  |  |  |  |  |  |
| <p>Titolari e Firma</p> <p>Progettisti indicati<br/><b>CAPIRELLI</b><br/>Ing. Antonio Capiressi<br/>Ing. Antonio Capiressi - Collaboratore<br/>Progetto Impianti Meccanici A/C<br/>P. Ing. Giancarlo Capiressi<br/>Progetto Impianti Elettrici<br/>Ing. Paolo Capiressi<br/>Progetto Sicurezza<br/>Arch. Anna Tassi</p> |      | <p>Architetto</p> <p>Impianti Meccanici A/C</p> <p>Impianti Elettrici</p> <p>Sicurezza</p> |         |          |          |                                      |         |          |          |              |  |  |  |  |  |  |  |
| <p>EMISSIONE ESECUTIVO</p> <table border="1"> <tr> <th>Aut.</th> <th>Data</th> <th>Descrizione - Motivo della revisione</th> <th>Disegn.</th> <th>Progett.</th> <th>Verifica</th> <th>Approvazione</th> </tr> <tr> <td></td> <td></td> <td></td> <td></td> <td></td> <td></td> <td></td> </tr> </table>                 |      |                                                                                            |         | Aut.     | Data     | Descrizione - Motivo della revisione | Disegn. | Progett. | Verifica | Approvazione |  |  |  |  |  |  |  |
| Aut.   | Data | Descrizione - Motivo della revisione                                                       | Disegn. | Progett. | Verifica | Approvazione                         |         |          |          |              |  |  |  |  |  |  |  |
|   |      |                                                                                            |         |          |          |                                      |         |          |          |              |  |  |  |  |  |  |  |
| <p>Tab. 1</p> <p>STATO LEGITTIMO - PIANTE E SEZIONI DEL FABBRICATO</p> <p>Numero tavola: <b>E</b> AR   01   01 Data: <b>10.02.2017</b></p> <p>Dimensione foglio: <b>3133</b> 1:100</p>   |      |                                                                                            |         |          |          |                                      |         |          |          |              |  |  |  |  |  |  |  |