




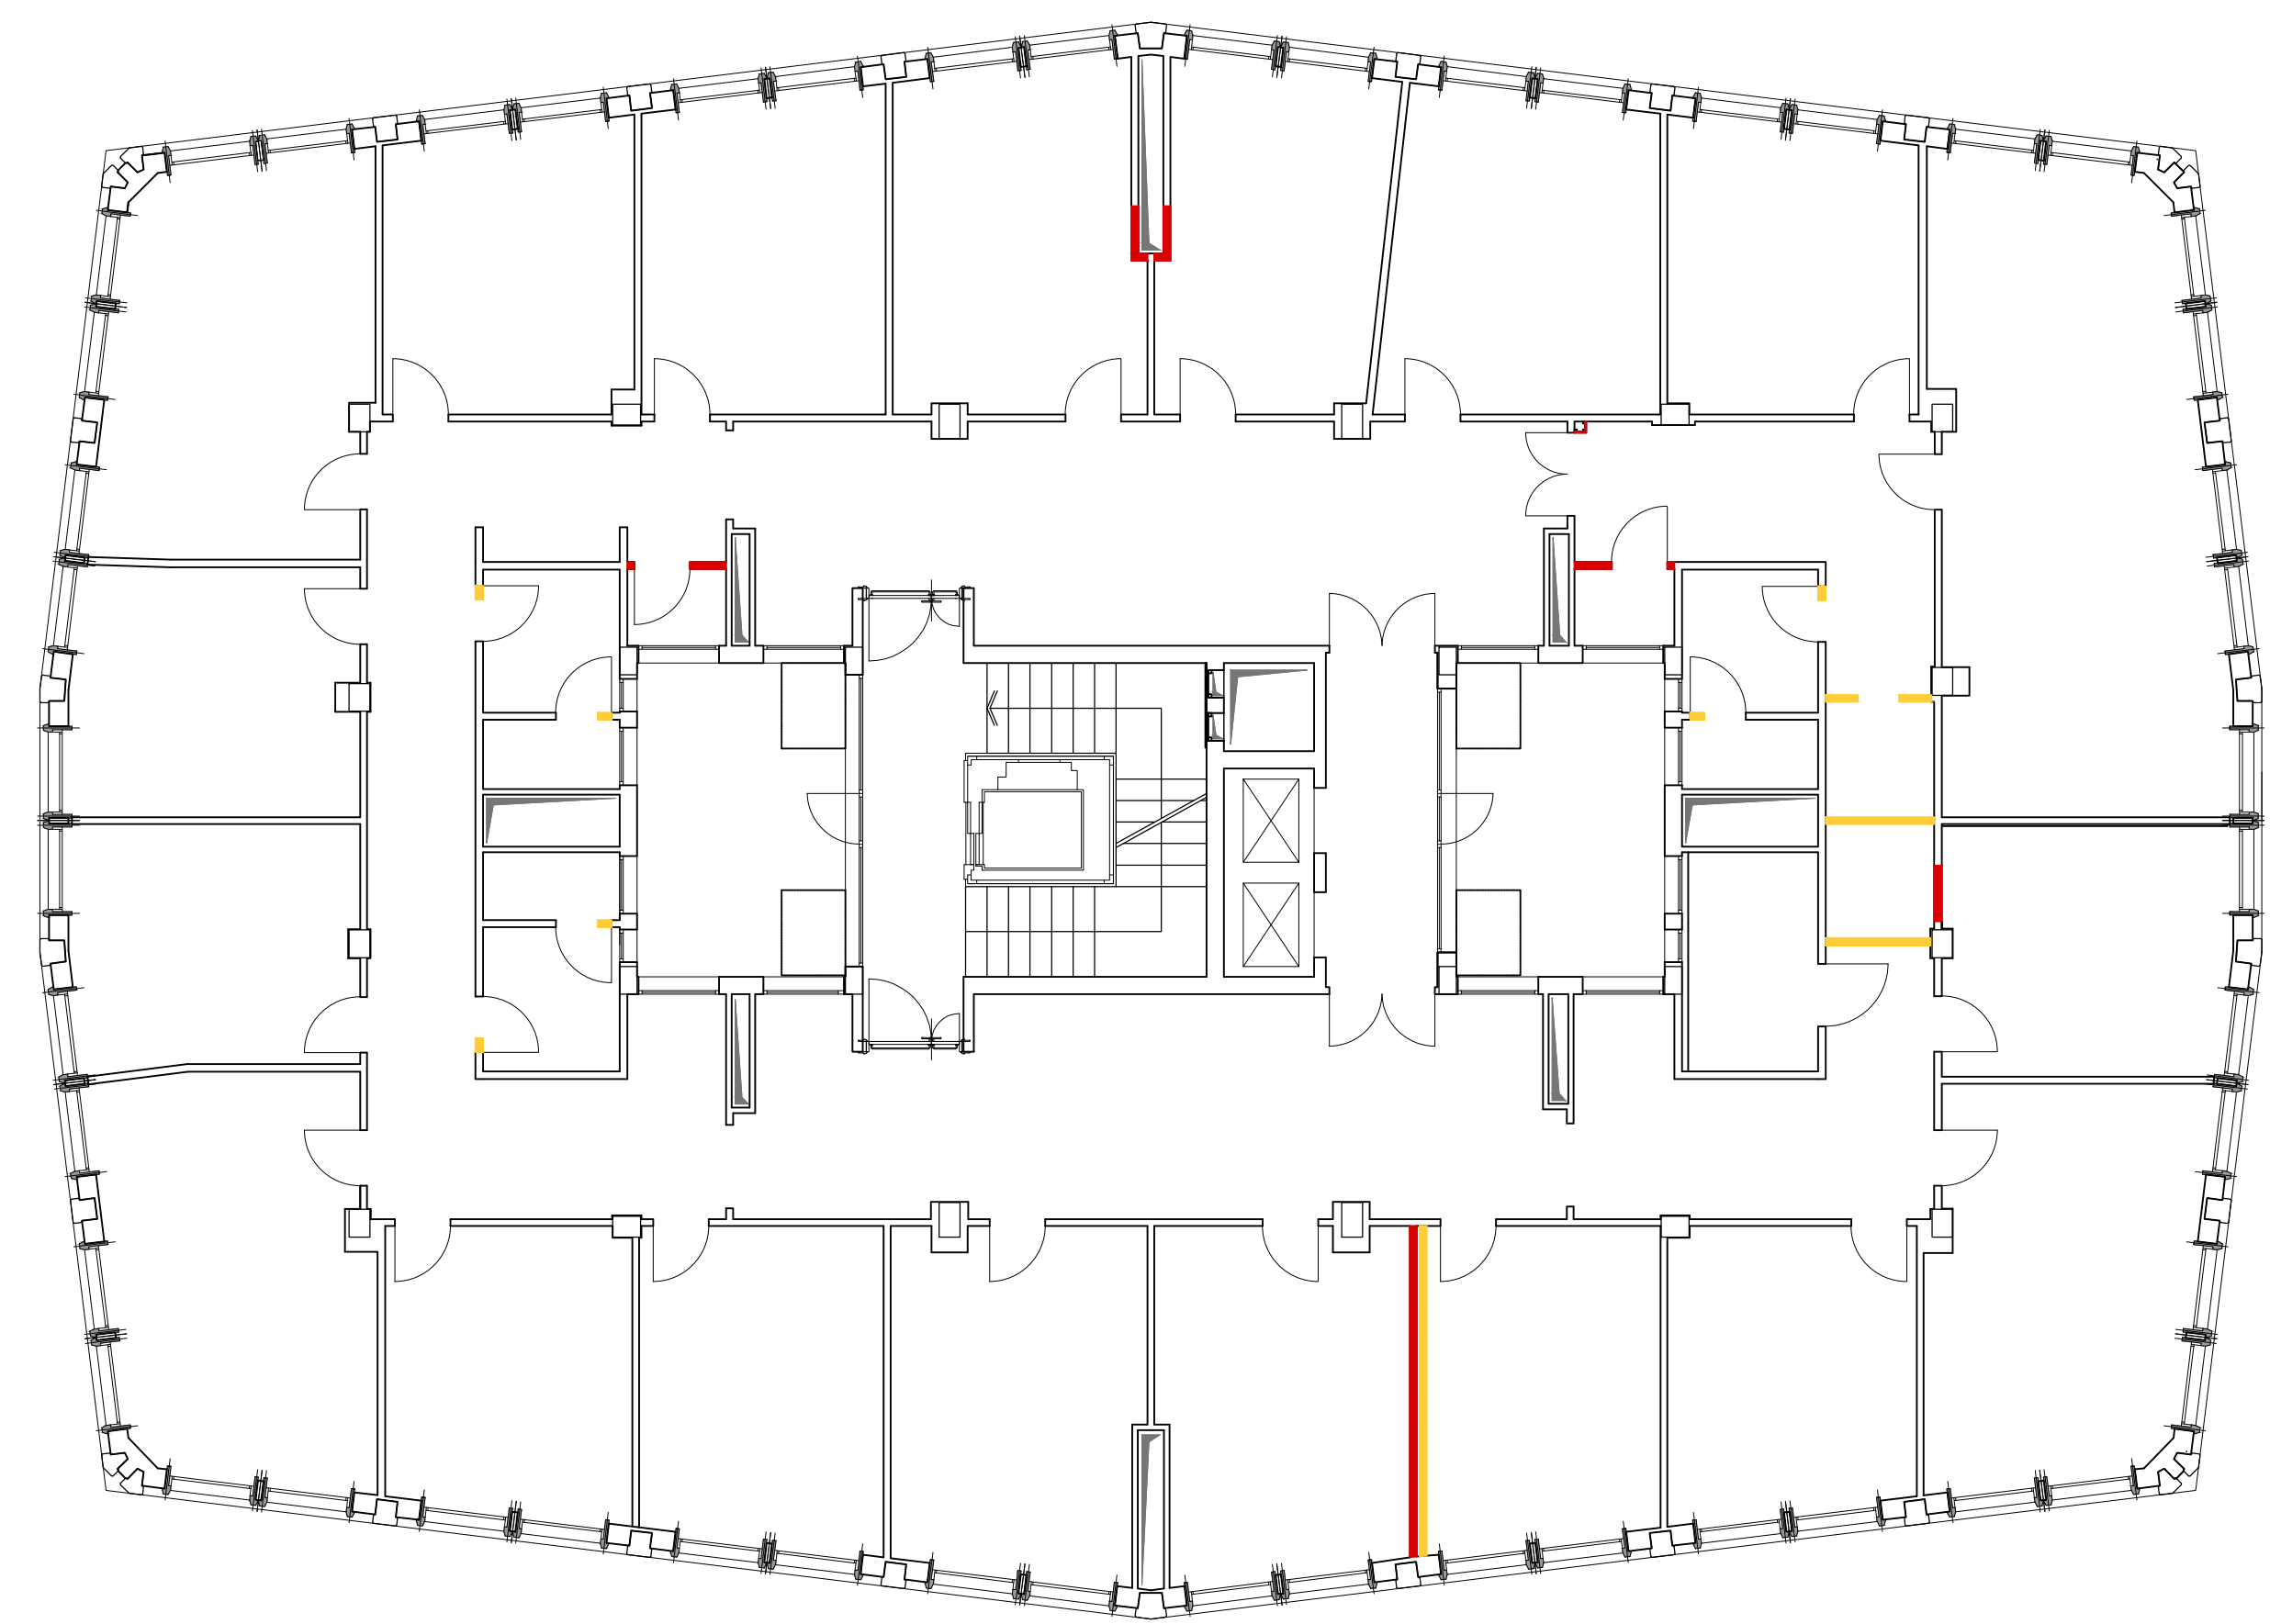


Piano 3° - Pianta scala 1:100

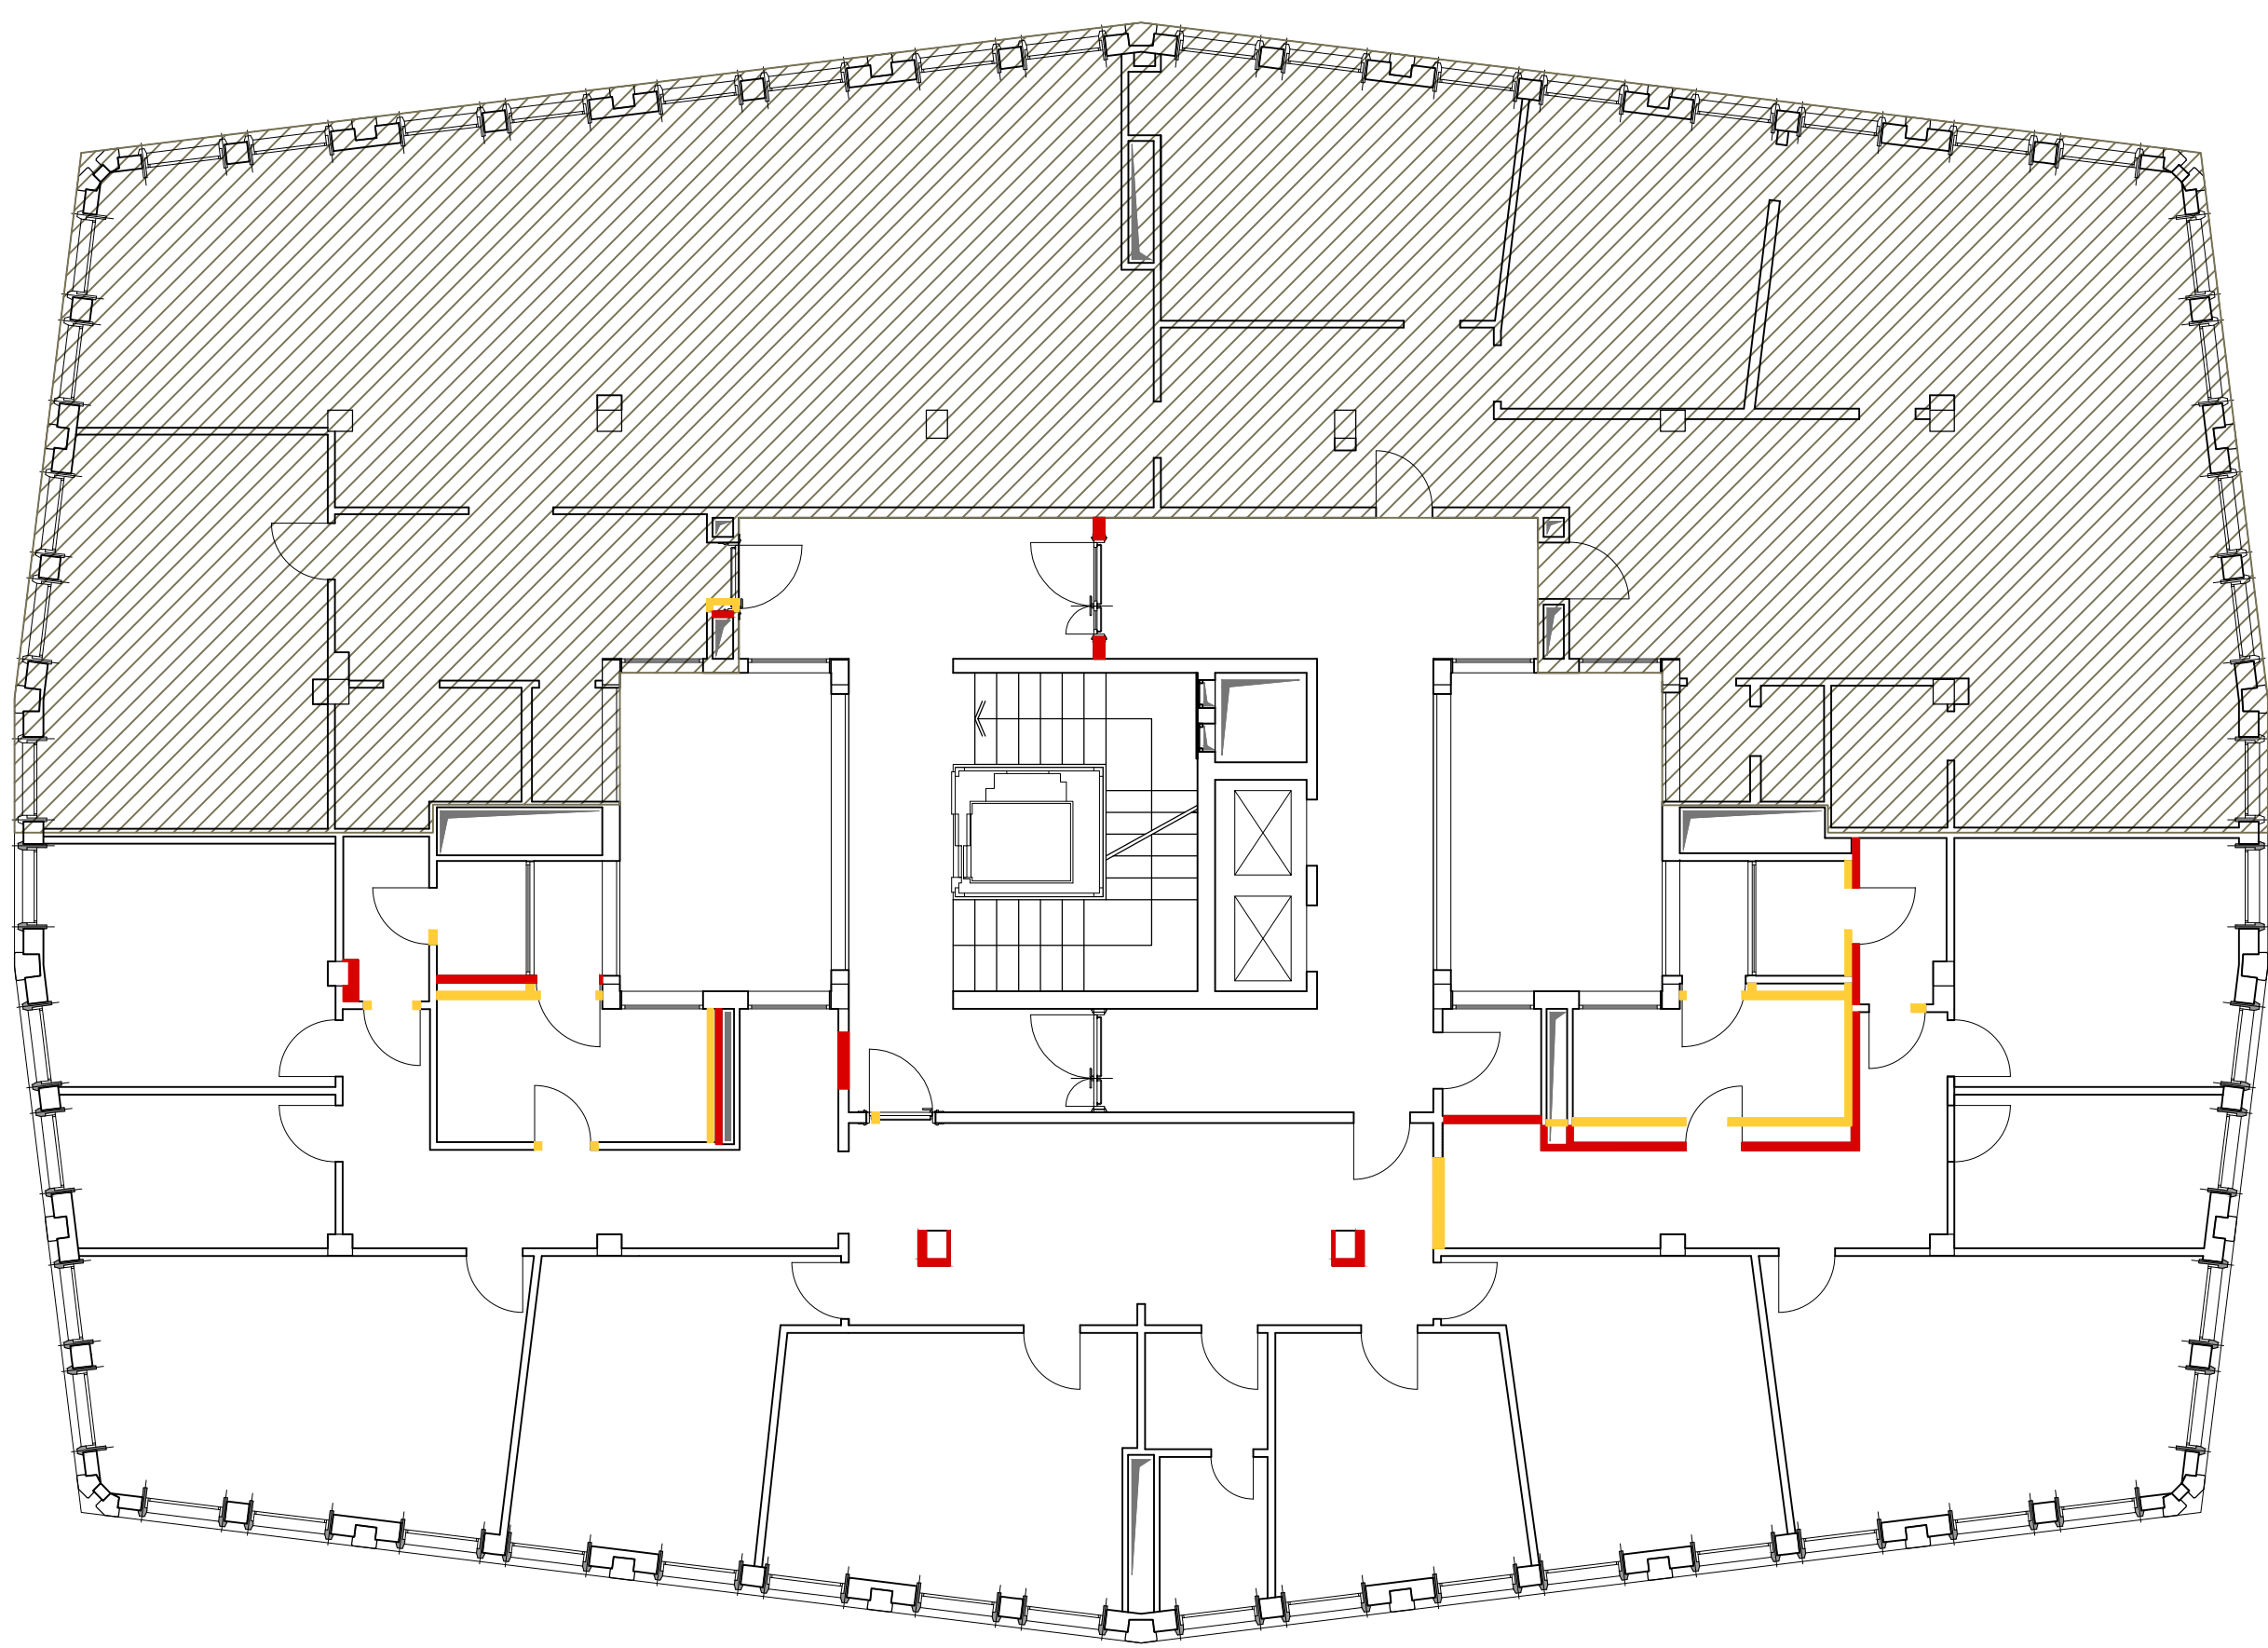


Piano 4° - Pianta scala 1:100

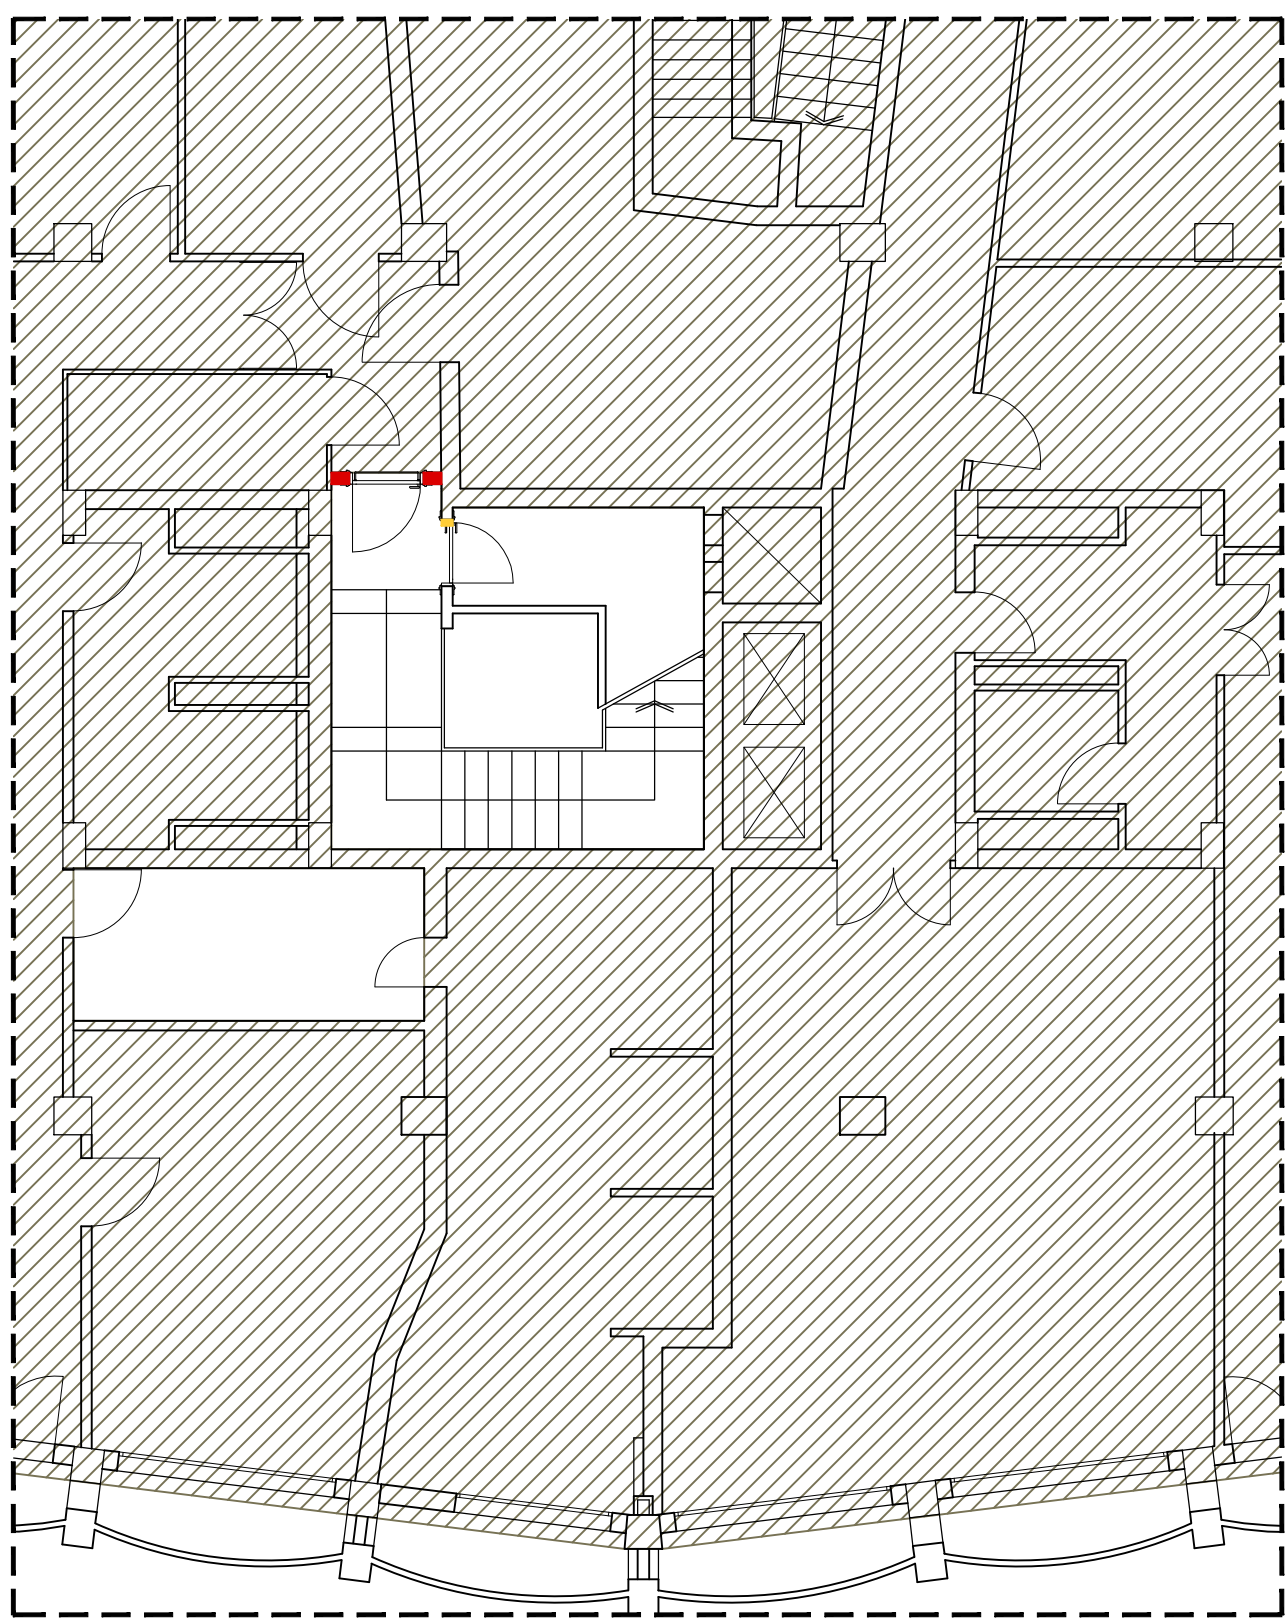


Piano Interrato - Pianta scala 1:100

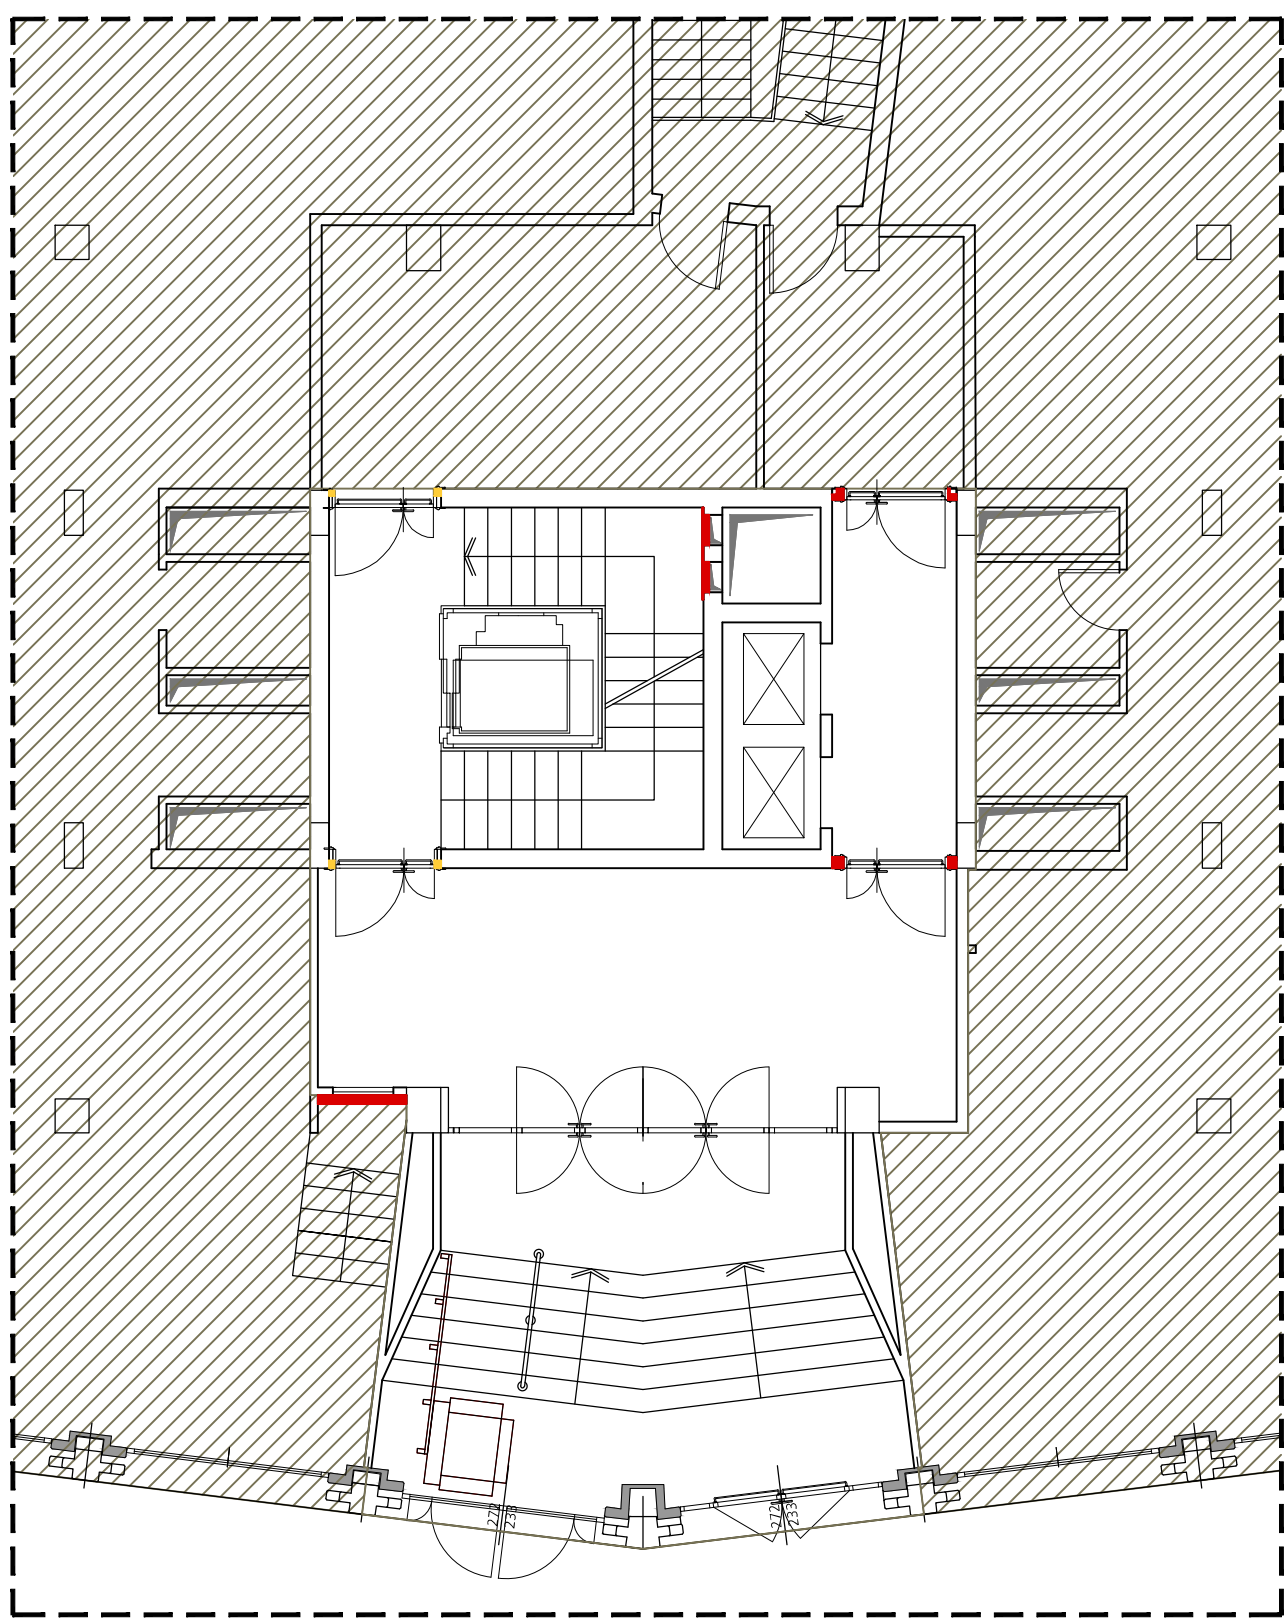


Piano Terra - Pianta scala 1:100

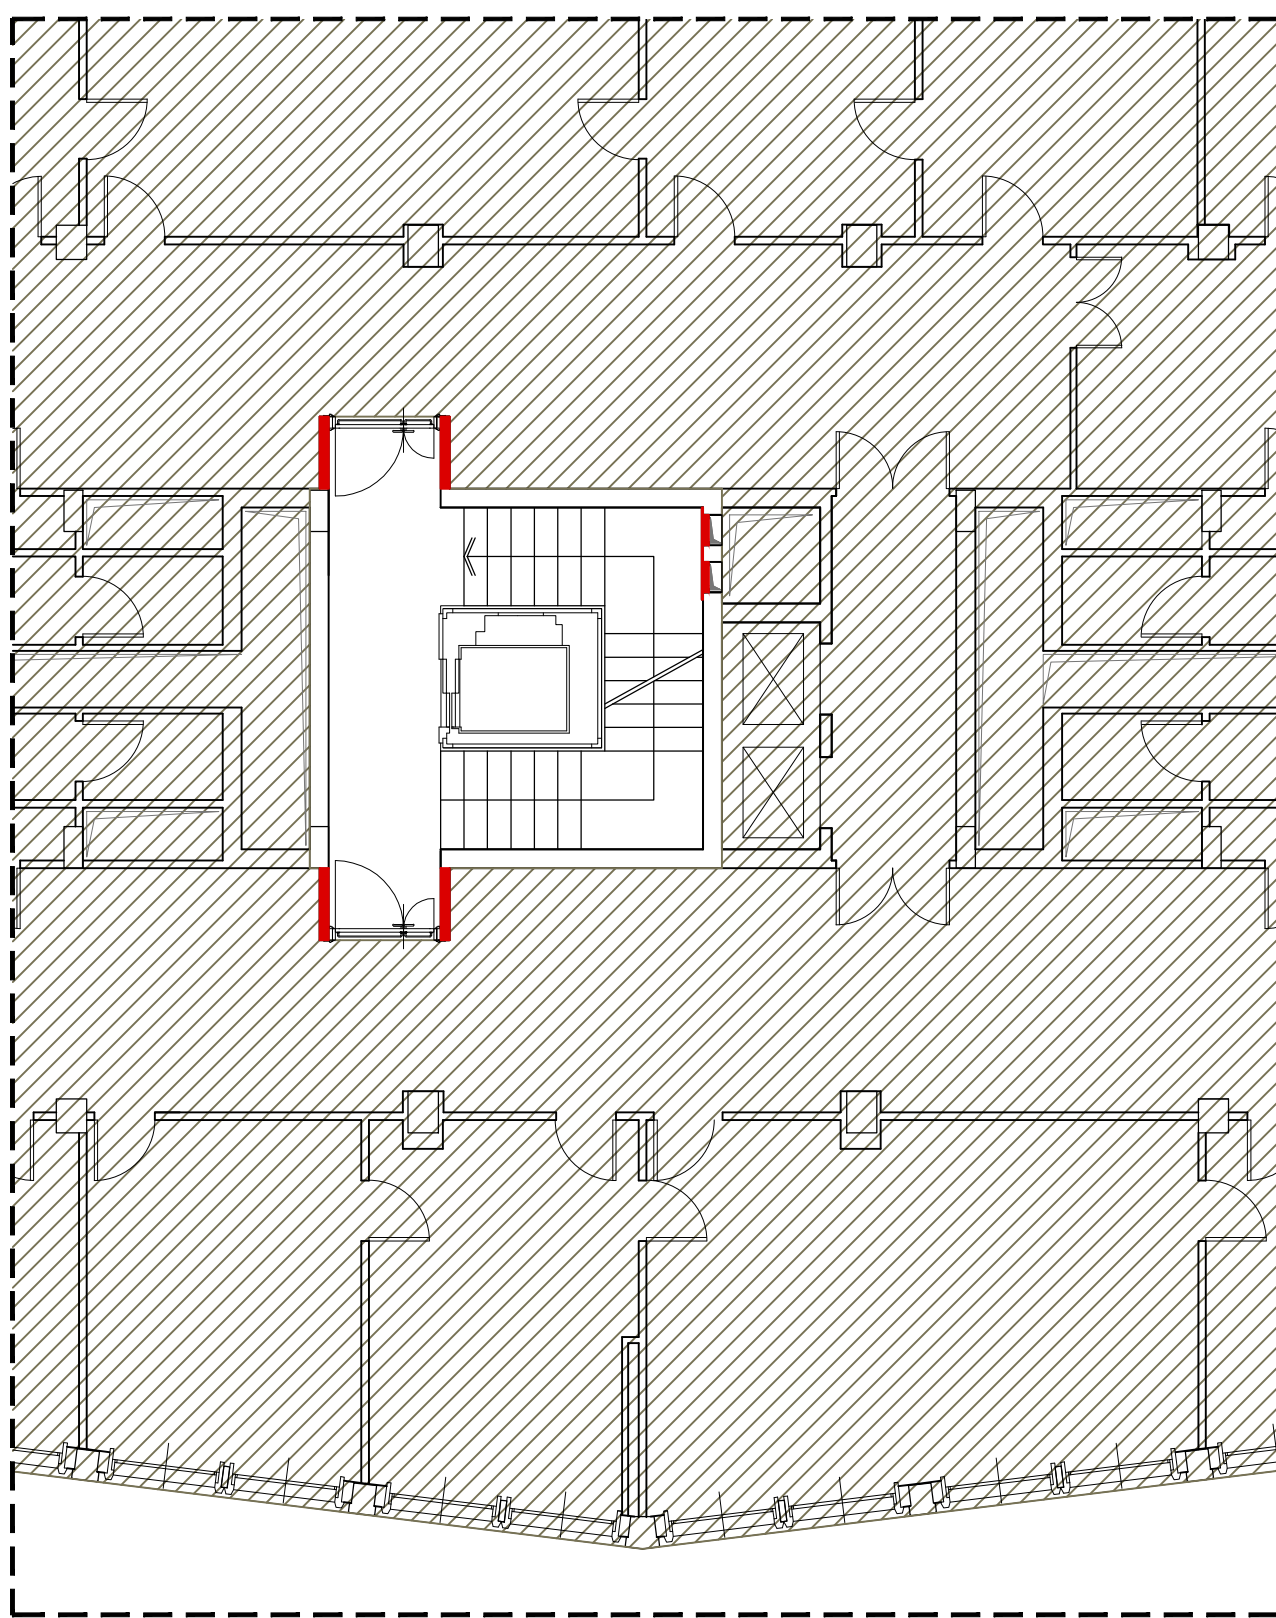


Piano 1° - Pianta scala 1:100

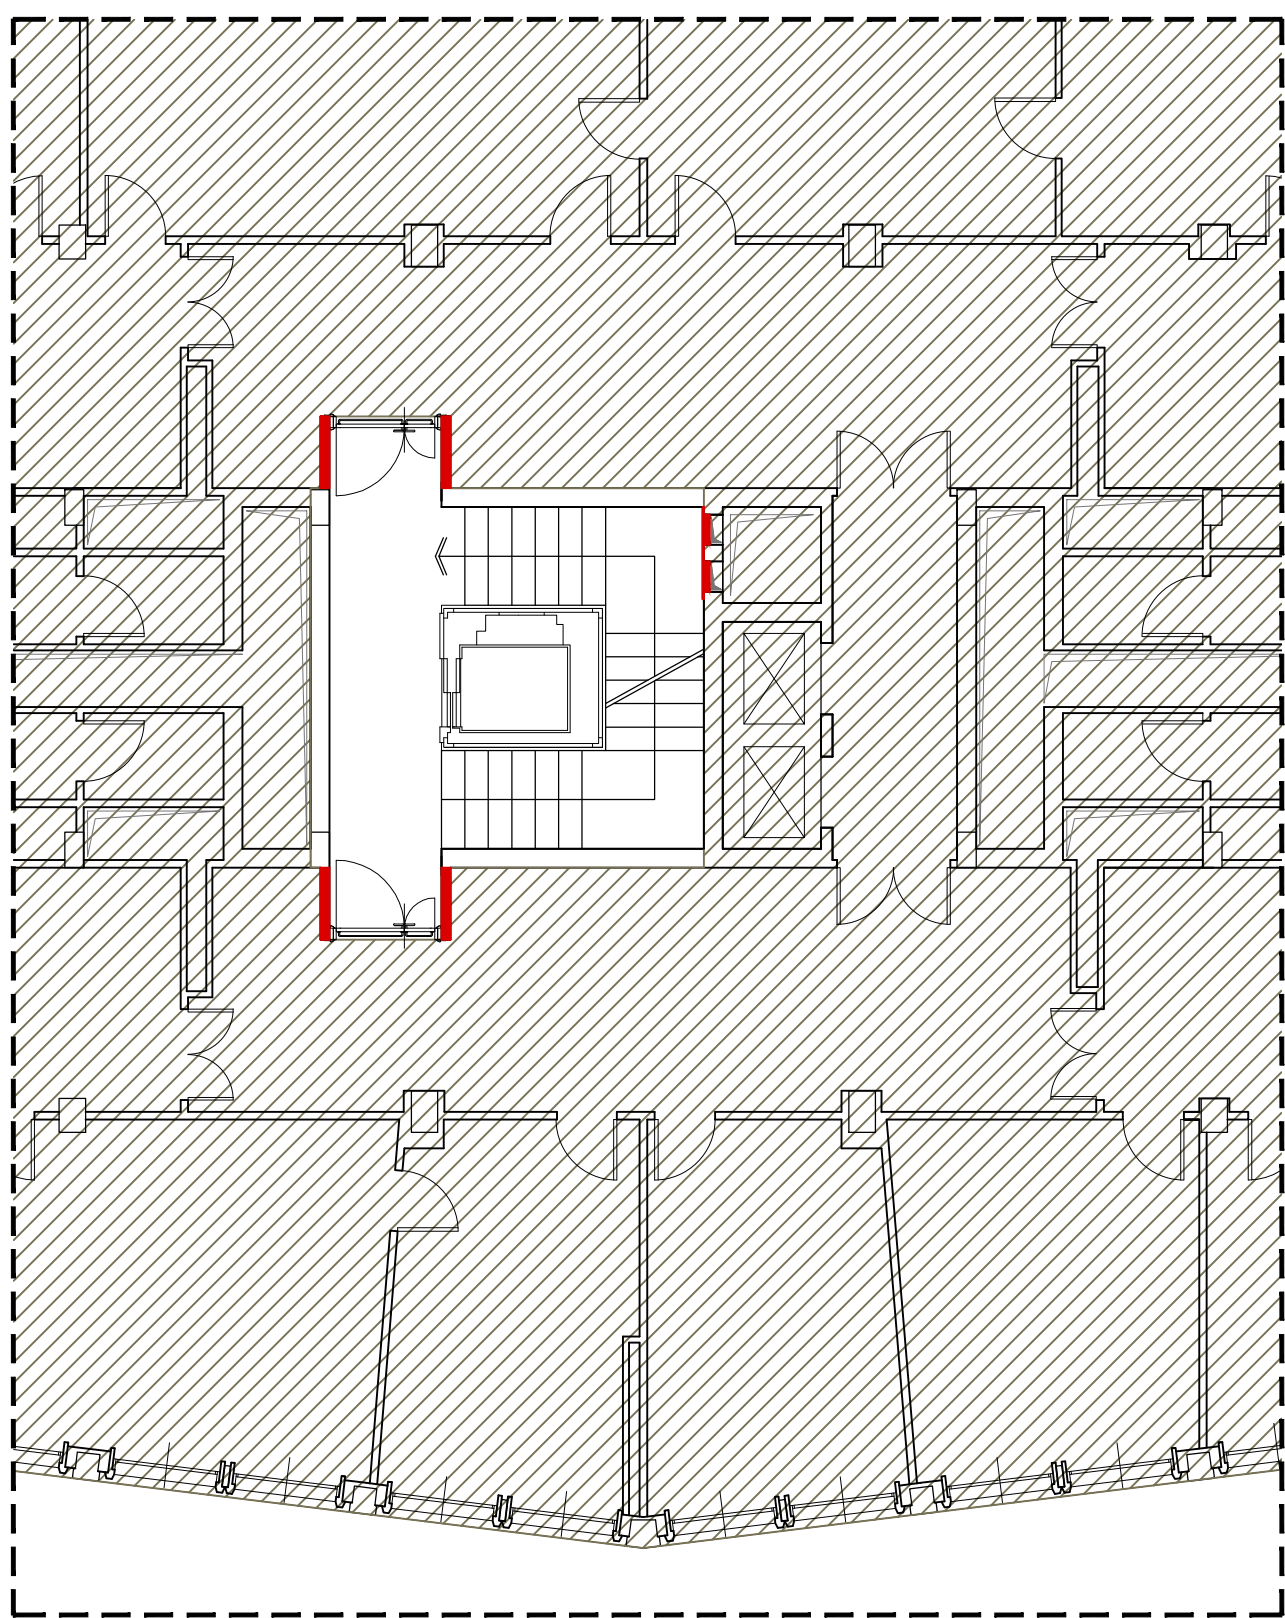


Piano 2° - Pianta scala 1:100

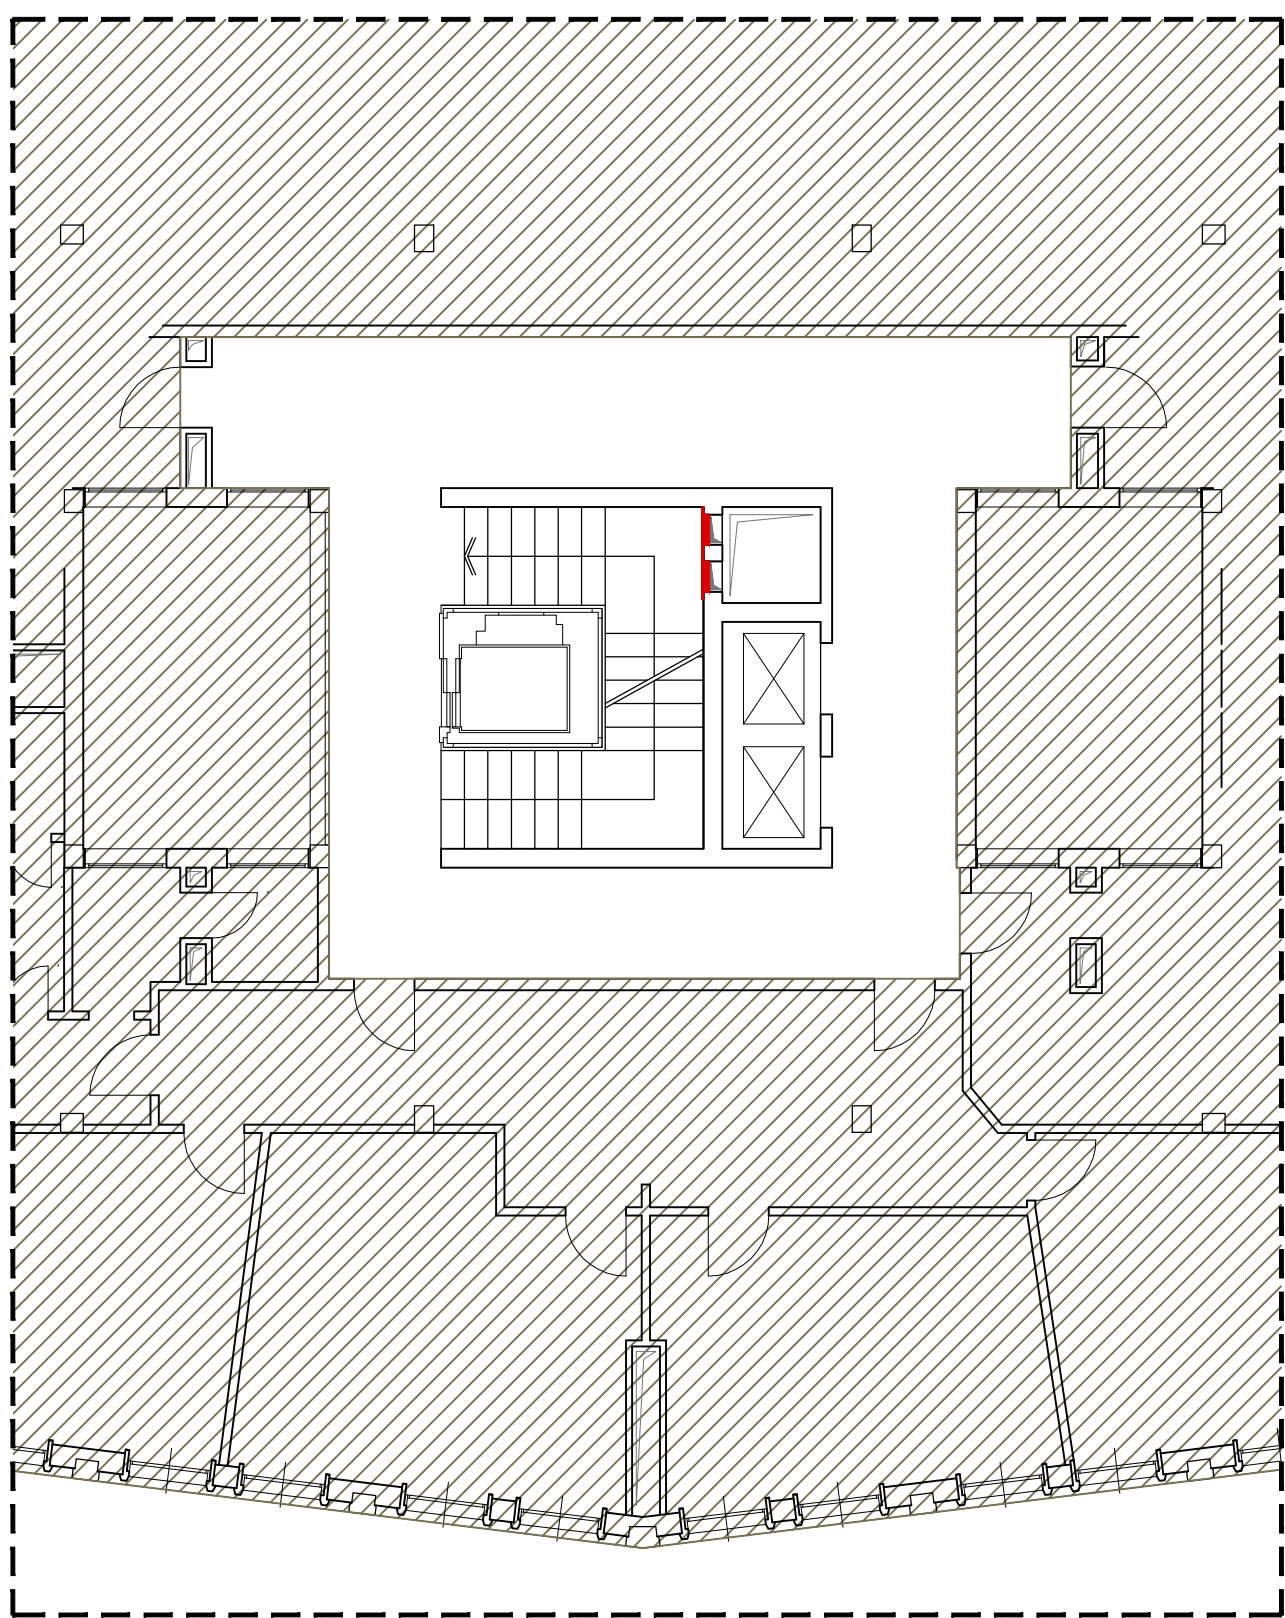

Piano 5° - Pianta scala 1:100

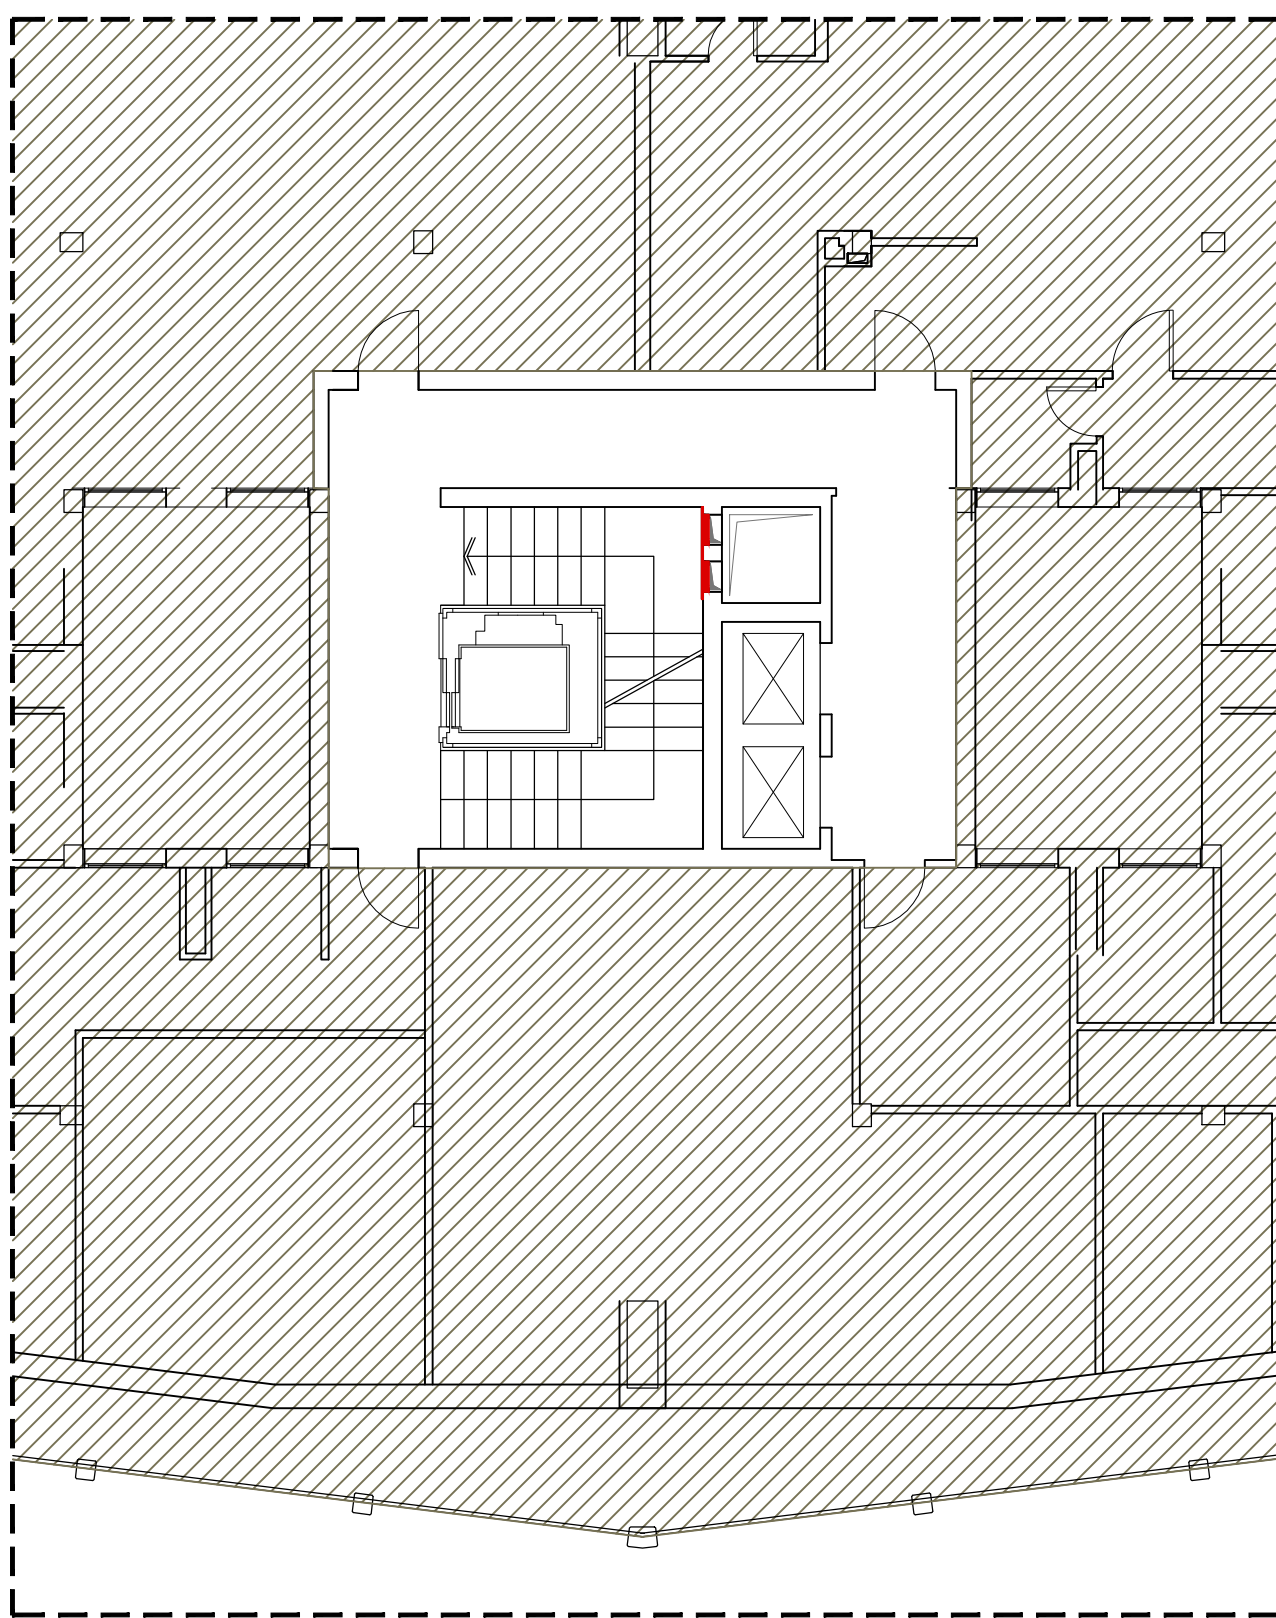

Piano 6° - Pianta scala 1:100

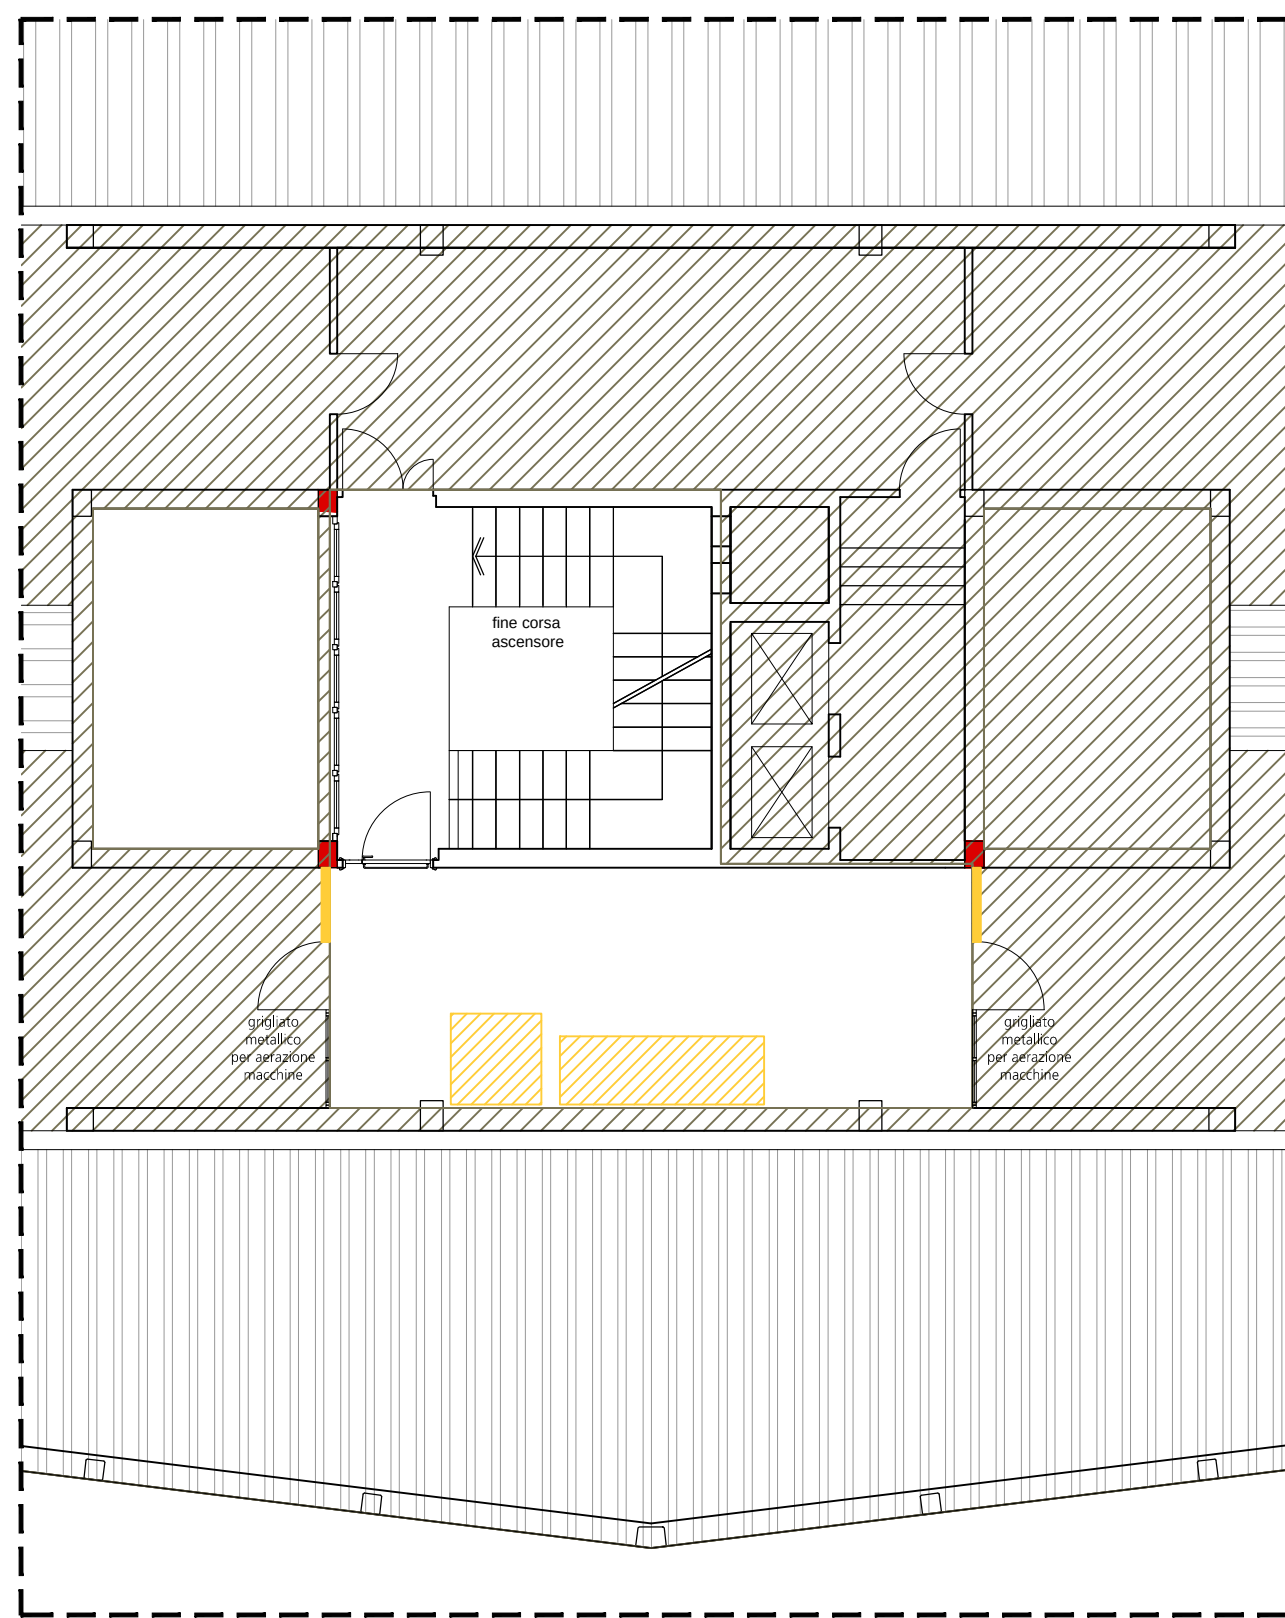

Piano 7° - Pianta scala 1:100

LEGENDA INTERVENTI			
	DEMOLIZIONI		COSTRUZIONI
	DEMOLIZIONI MANUFATTI LAVANDERIA		AREE ESCLUSE DALL'INTERVENTO

Consistente		 A.S.P. REGGIO EMILIA - Città delle Persone Via Marani n°9/1 - Reggio Emilia (RE)	
Oggetto			
PROGETTO DI MANUTENZIONE STRAORDINARIA CON OPERE INTERNE DI UNITÀ IMMOBILIARI POSTE AL 3° E PARTE DEL 4° PIANO, IN EDIFICIO A DESTINAZIONE D'USO UFFICI UBICATO IN VIA MAZZINI A REGGIO EMILIA			
Fase			
PROGETTO ESECUTIVO			
Timbri e Firme			
 Progettisti indicati: Arch. Antonio Amadori Arch. Andrea Cabellani - Collaboratore Progetto Impianti Meccanici A/C P. Ing. Gianluca Savini Progetto Impianti Elettrici Ing. Paolo Gentile Progetto Sicurezza Arch. Nello Tufano		Architettonico Impianti Meccanici A/C Impianti Elettrici Sicurezza	
EMISSIONE ESECUTIVO			
Appr.	Data	Disegno	Progetto
Descrizione: Motivo della versione		Verificato	Approvato
Titolo		Numero tavola	Data
TAVOLA DEGLI INTERVENTI PIANTE DEI LIVELLI DEL FABBRICATO		E. AR 03 01	10.02.2017
Percorso file		50099	3133
			1:100