
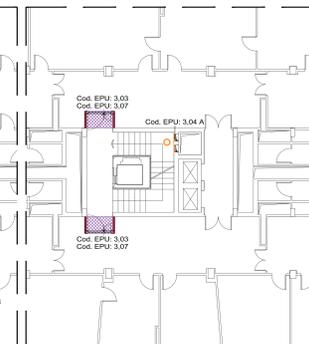
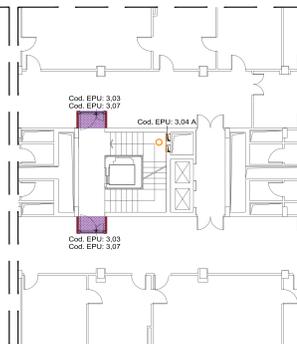
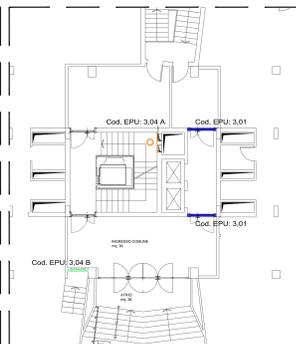


Piano 3* - Pianta scala 1:100

Piano 4* - Pianta scala 1:100



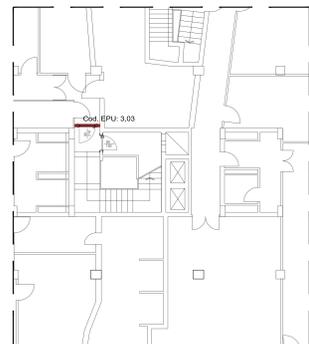


Piano Interrato - Pianta scala 1:100

Piano Terra - Pianta scala 1:100

Piano 1* - Pianta scala 1:100

Piano 2* - Pianta scala 1:100

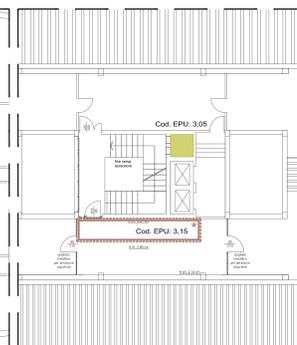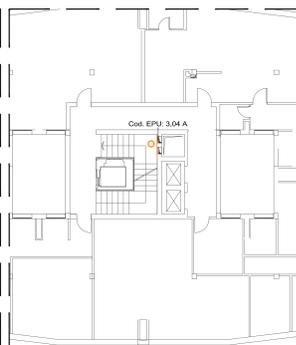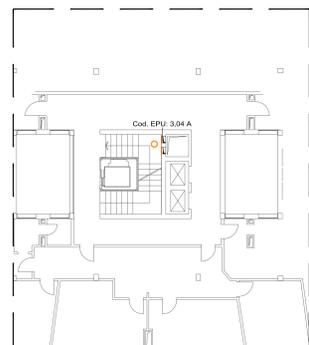

Piano 5* - Pianta scala 1:100


Piano 6* - Pianta scala 1:100

Piano 7* - Pianta scala 1:100


PARETI E CONTROPARETI



PARETI E CONTROPARETI EI 60

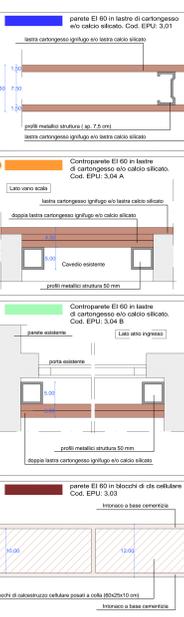

CONTROSOFFITTI E CHIUSURE ORIZZONTALI

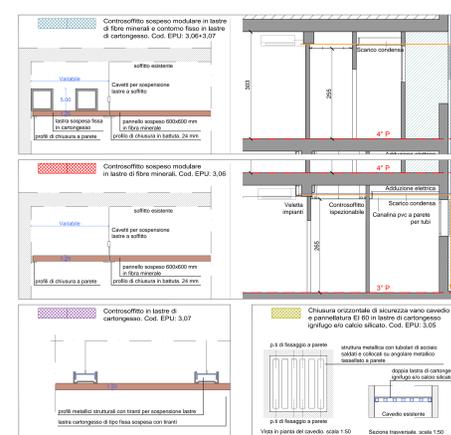

LEGENDA

Tipologico pareti e contropareti	
	Nuova parete in lastre di cartongesso. Cod. EPU: 3.02
	Nuova parete in lastre di cartongesso per passaggio impianto AC. Cod. EPU: 3.07
	Nuova parete EI 60 in lastre di cartongesso e/o calce silicata. Cod. EPU: 3.01
	Controparete EI 60 in lastre di cartongesso e/o calce silicata. Cod. EPU: 3.04 A
	Controparete EI 60 in lastre di cartongesso e/o calce silicata. Cod. EPU: 3.04 B
	Parete EI 60 in muratura a blocchi di c/cellulare. Cod. EPU: 3.03
Tipologico controsoffitti e chiusure orizzontali	
	Controsoffitto scospeso modulare in lastre di fibre minerali e contorno fisso in lastre di cartongesso. Cod. EPU: 3.06 + 3.07
	Controsoffitto scospeso modulare in lastre di fibre minerali. Cod. EPU: 3.06
	Controsoffitto EI 60 in lastre di cartongesso. Cod. EPU: 3.07
	Chiusura orizzontale di sicurezza vano condotto e pannelatura EI 60 in lastre di cartongesso ignifugo e/o calce silicata. Cod. EPU: 3.05
Tipologico nuova pavimentazione	
	Nuova pavimentazione in gres porcellanato rettificato dim. 45x45 o 60x60 e relativo battente, posati su pavimentazione esistente. Includo di profilo soglio in alluminio a raccordo con la pavimentazione esistente. Cod. EPU: 3.12
	Nuova pavimentazione in gres porcellanato piccolo formato dim. 20x20 o 30x30 e relativo battente, posati su nuovo massetto. Includo di profilo soglio in alluminio a raccordo con la pavimentazione esistente. Cod. EPU: 3.15

ACP
A.S.P. REGGIO EMILIA - Città delle Persone
Via Marelli n°91 - Reggio Emilia (RE)

PROGETTO DI MANUTENZIONE STRAORDINARIA CON OPERE INTERNE DI UNITÀ IMMOBILIARI POSTE AL 3° E PARTE DEL 4° PIANO, IN EDIFICIO A DESTINAZIONE D'USO UFFICI UBICATO IN VIA MAZZINI A REGGIO EMILIA

PROGETTO ESECUTIVO

Titoli e Firma

<p>Progetti Indici:</p> <ul style="list-style-type: none"> CAIREPRO Progetto Acustico Progetto Impianti Meccanici AC Progetto Impianti Elettrici Progetto Sicurezza 	<p>Architetto:</p> <p>Ingegn. Meccanici AC</p> <p>Ingegn. Elettrici</p> <p>Scrittore</p>
--	--

EMMISSIONE ESECUTIVO		Data	
Appr.	Disegn.	Emesso	Valido
E	AR	04	01
Data		10.02.2017	
Foglio		31/33	