



PIANTA APPARTAMENTO
PIANO RIALZATO

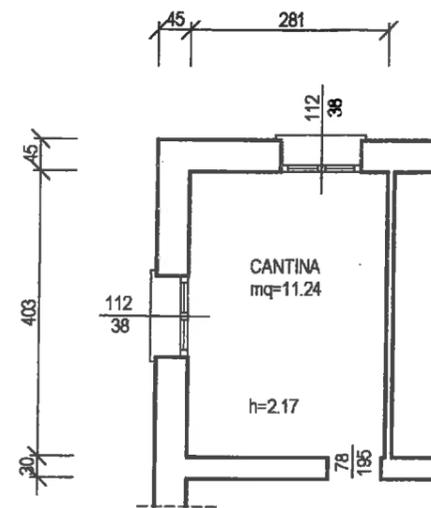

PIANTA CANTINA
PIANO SEMINTERRATO

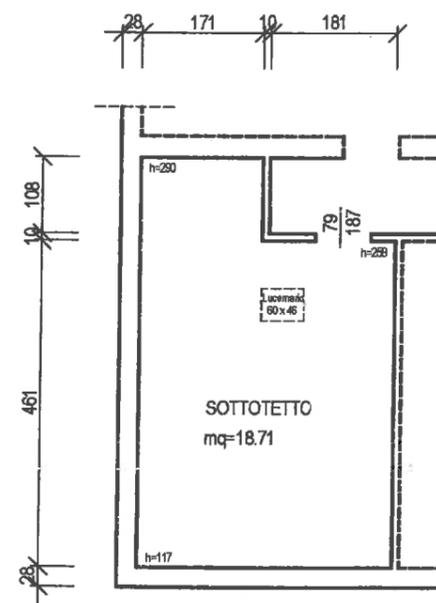

PIANTA SOTTOTETTO
PIANO QUINTO



ARCH. LIVIO MONTANARI VIA PANSA N. 2/1 - 42124 - REGGIO EMILIA - TEL/FAX 0522/440403	DATA: OTTOBRE 2011	AGG.
RILIEVO STATO DI FATTO	SCALA: 1 : 100	