


Lotto 1)

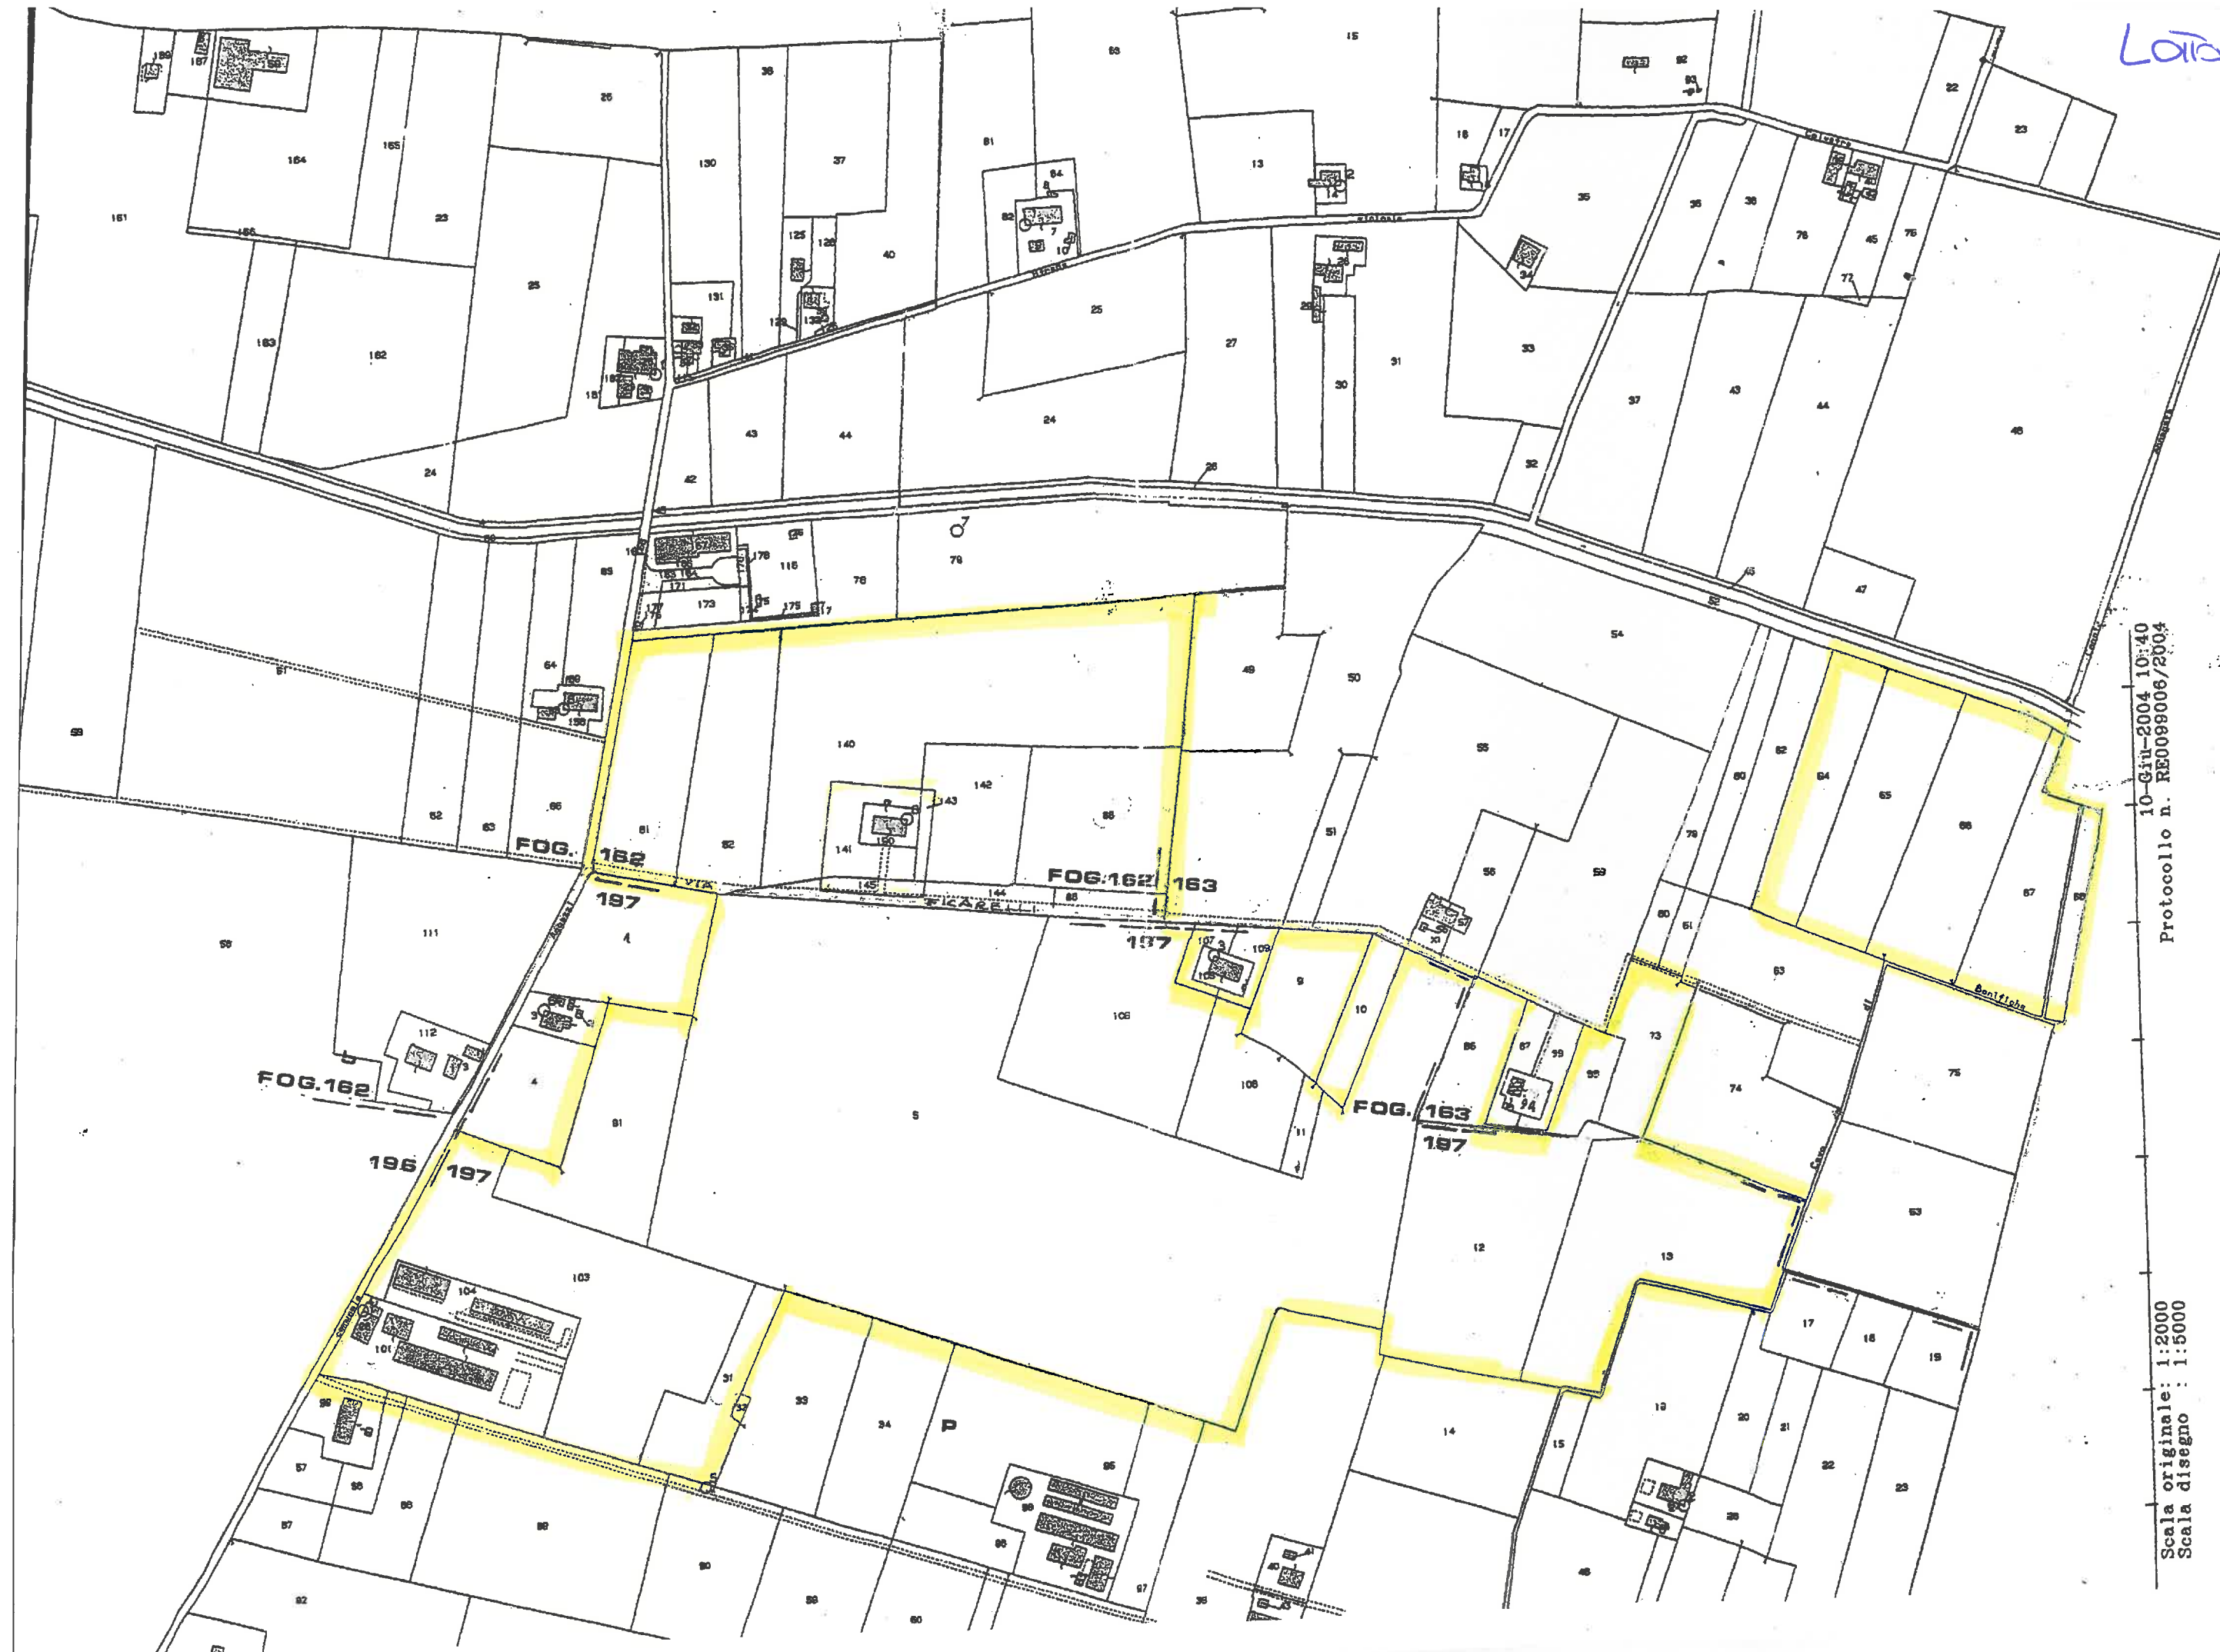

10-Giu-2004 10:40
Protocollo n. RE0099006/2004


Scala originale: 1:2000
Scala disegno : 1:5000

LOTTO A)

Stato dei Fabbricati - Situazione al 08/08/2011 - Comune di REGGIO NELL'EMILIA(H223) - < Foglio: 197 Particella: 104 > - Sub:
WERTER ASSEVERATI piano: T;





MINISTERO DELLE FINANZE
DIPARTIMENTO DEL TERRITORIO
CATASTO EDILIZIO URBANO (RDL 13-4-19)

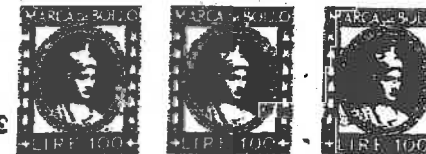

Planimetria di u.i.u. in Comune di REGGIO EMILIA via ASSEVERATI civ.....

ESTRATTO DI MAPPA
Comune di Reggio Emilia
Scala 1:2000
Fg. 197 Mapp. 104

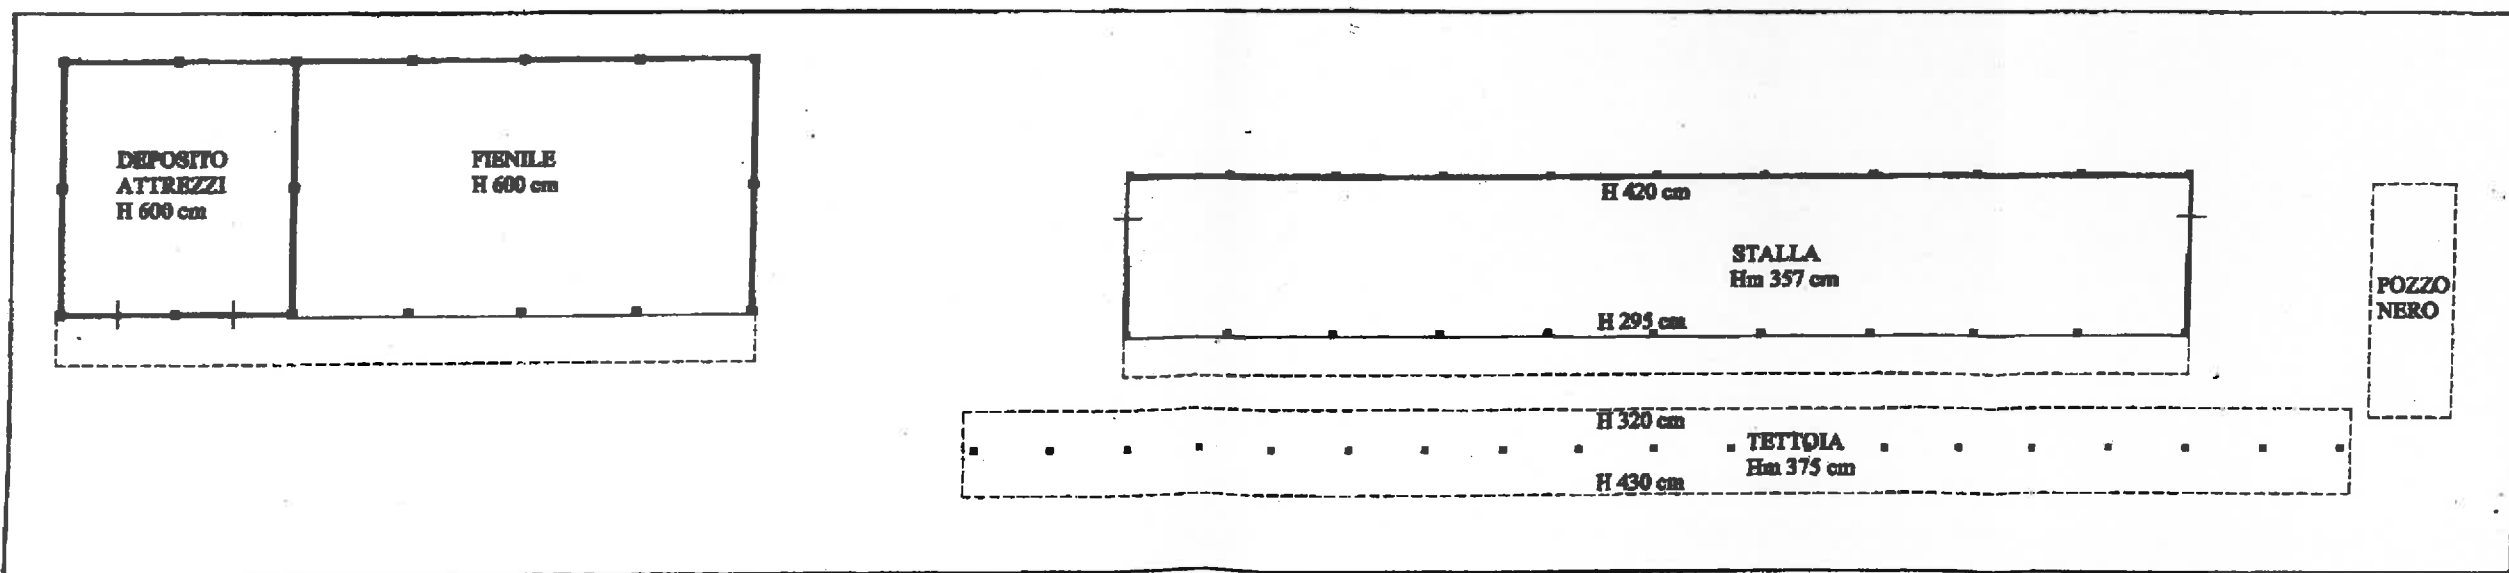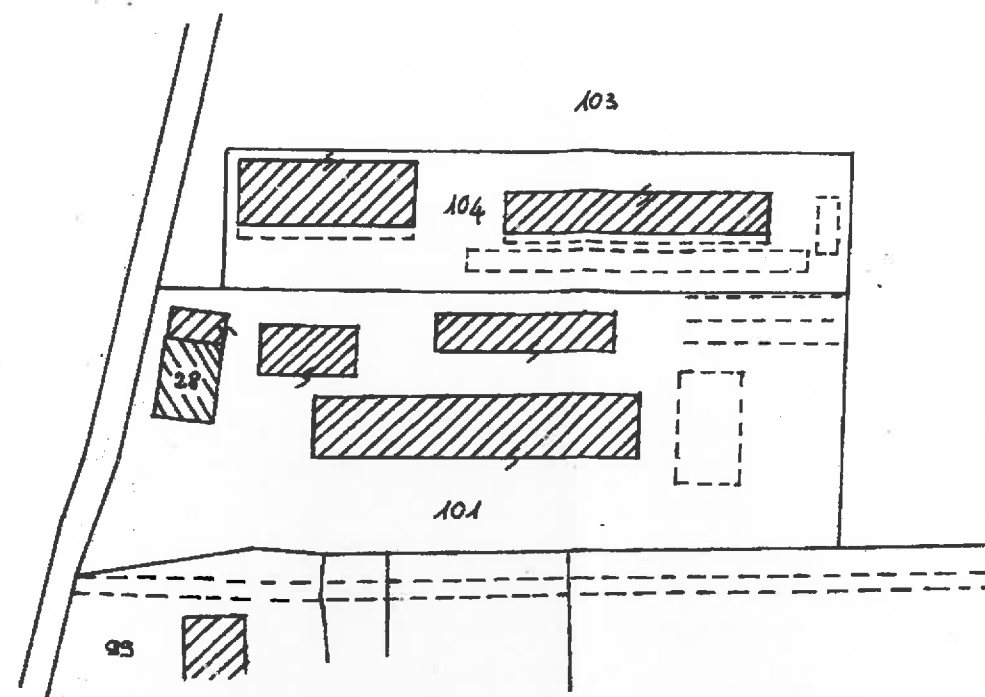


ORIENTAMENTO



SCALA DI 1:500

Dichiarazione di N.C. ☒
Denuncia di variazione ☐

Identificativi catastali
F. 197
n. 104 sub.

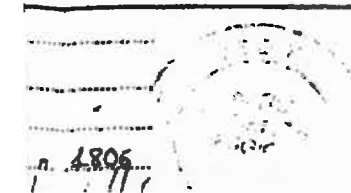

RISERVATO ALL'UFFICIO
AGENZIA DEL TERRITORIO
UFFICIO PROVINCIALE REGGIO EMILIA

10 GEN. 2001