

10-GH-2004 10:40
Protocollo n. RE0099006/2004

Scala originale: 1:2000
Scala disegno: 1:5000




MINISTERO DELLE FINANZE
DIPARTIMENTO DEL TERRITORIO
CATASTO EDILIZIO URBANO (RDL 13-4-19)




Planimetria di u.i.u. in Comune di REGGIO NELL'EMILIA..... Via ...A.S.S.E.V.E. PAVI..... CIV.....

to dei Fabbricanti - Situazione al 08/08/2011 - Comune di REGGIO NELL'EMILIA(H223) - < Foglio: 197 Particella: 104 > - Sub:
WERTER ASSEVERATI piano: T;

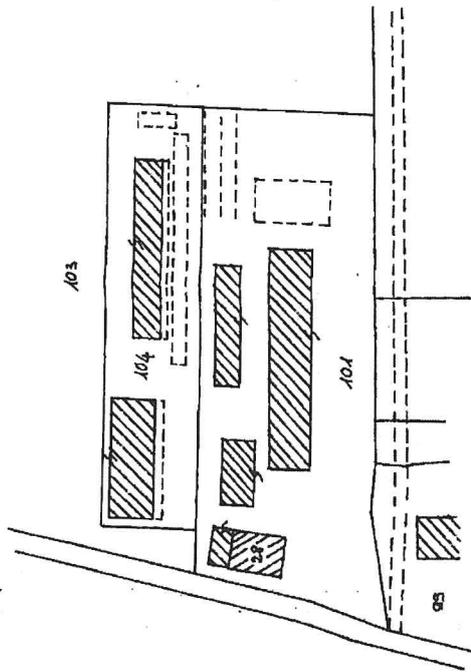

ESTRATTO DI MAPPA
Comune di Reggio Emilia
Scala 1:2000
Fig. 197 Mapp. 104

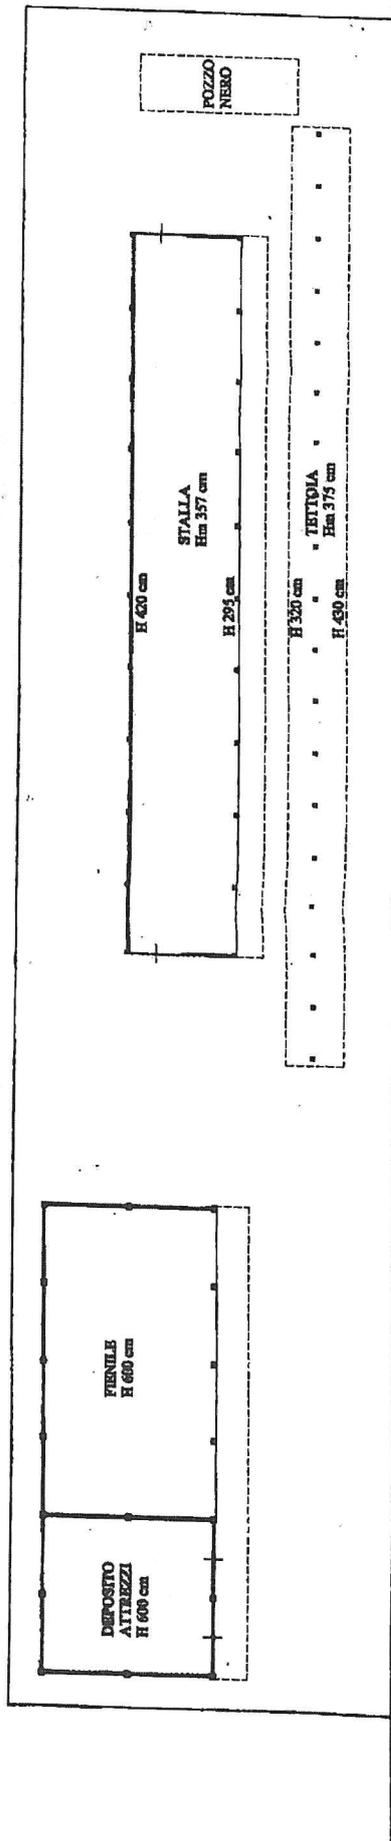

ORIENTAMENTO




SCALA DI 1:500

RISERVAZIONE ALL'UFFICIO
AGL. UFF. DEL TERR. ORIO
UFF. PROVINCIALE REGGIO EMILIA
10 GEN. 2011
REGISTRO N.

Declarazione di N.C.
Denuncia di variazione
Identificativi catastali
F. ...437...
n. 104 sub.

7-Ago-2017 8:28
Prot. n. RE0060585/20

Comune: REGGIO NELL'EMILIA
Foglio: 197
Scala
Dimensione corni

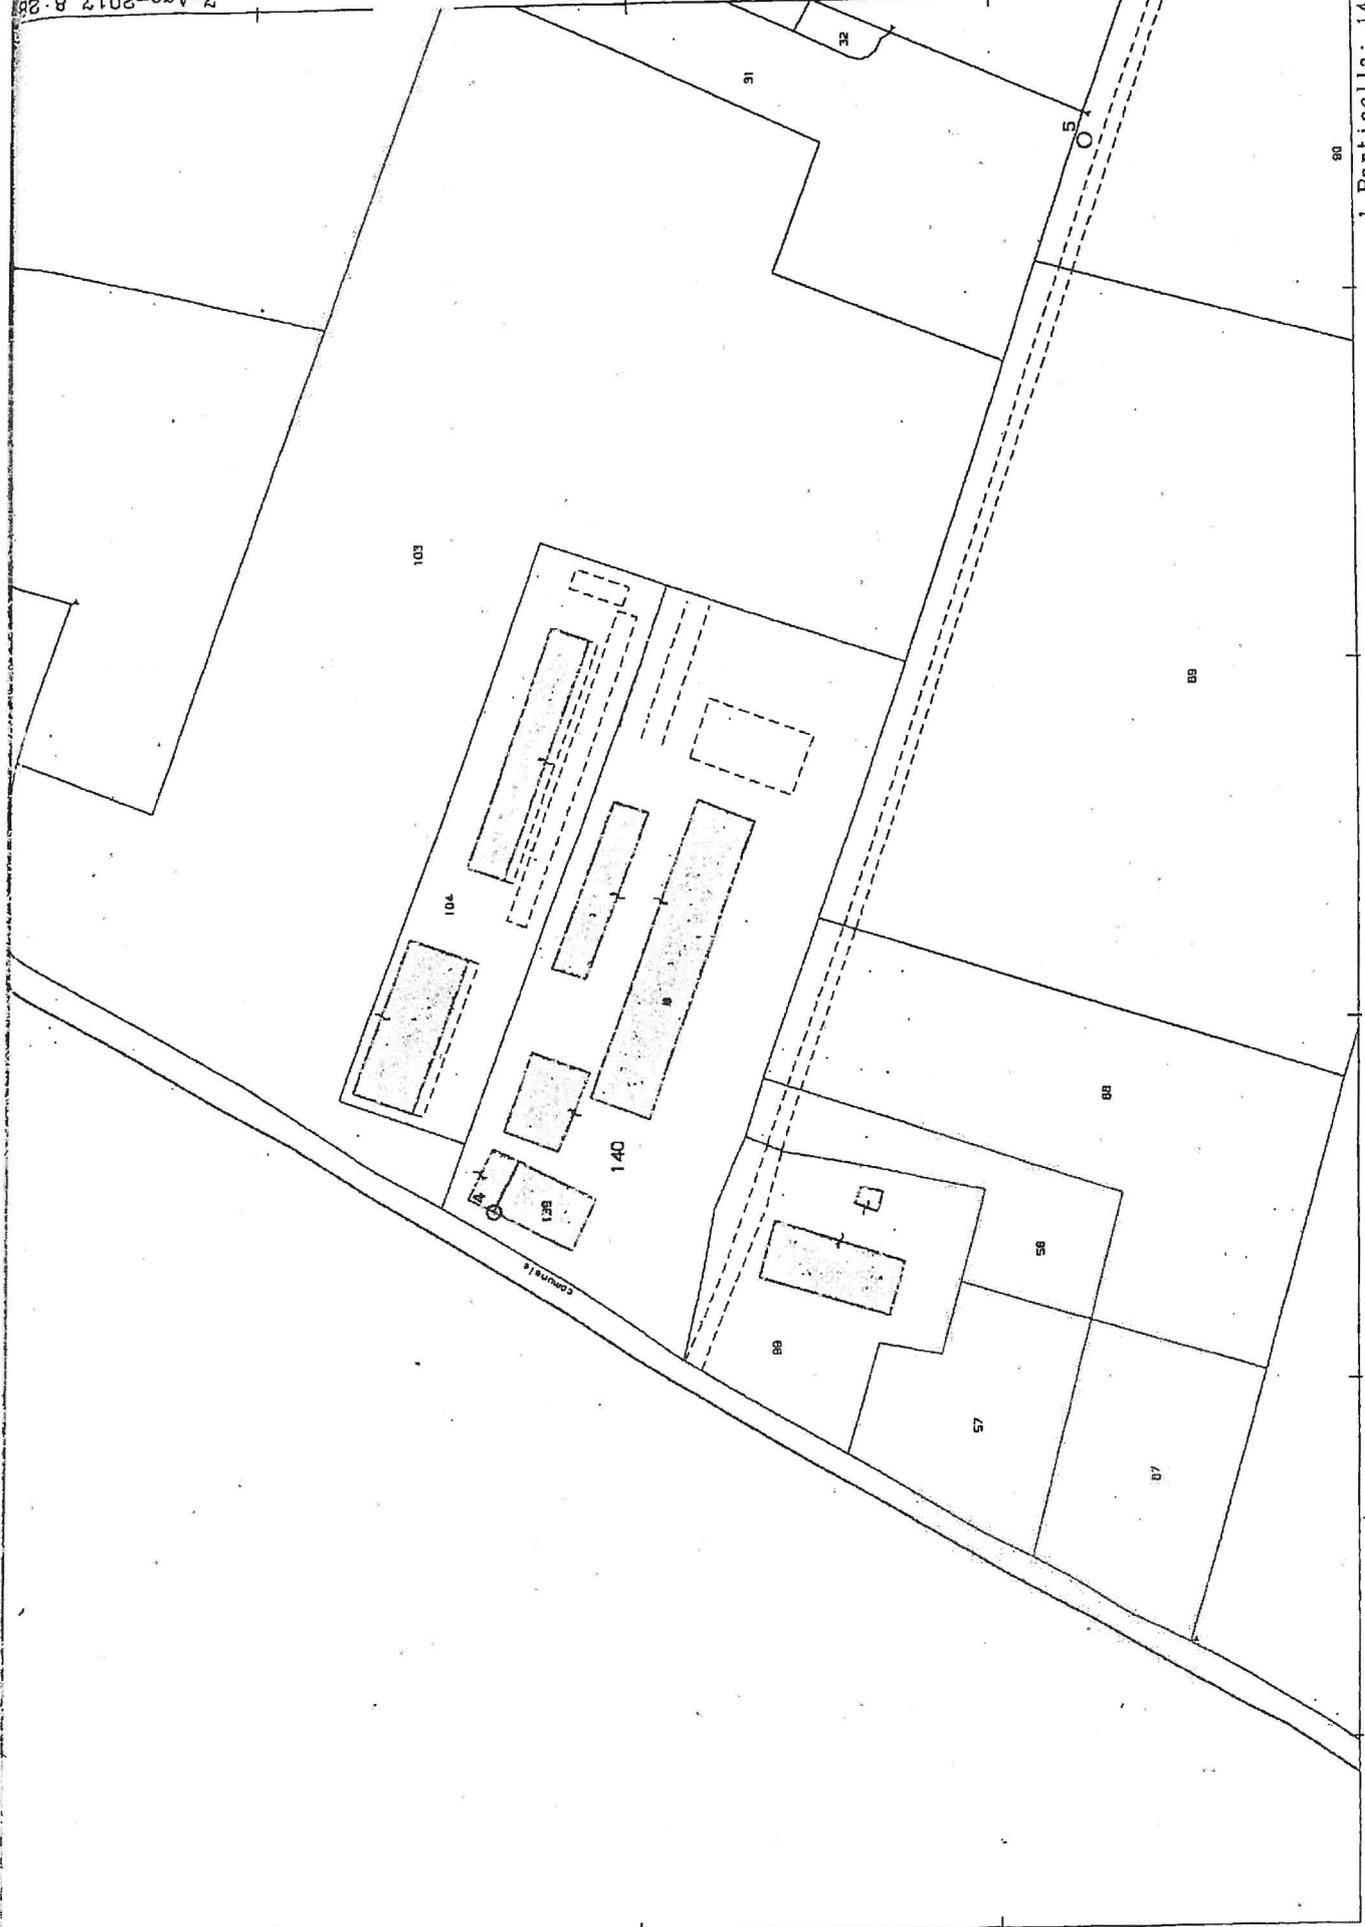

I Particella: 140

E=1636400

N=4949600

Agenzia del Territorio
CATASTO FABBRICATI
Ufficio Provinciale di
Reggio Emilia

Reggio Nell'Emilia

Foglio: 197


Particella: 139

Protocollo n. del
Tipo Mappale n. 100233 del 19/09/2013


Divisione grafica dei subalterni

Scala 1 : 200

PIANO TERRA

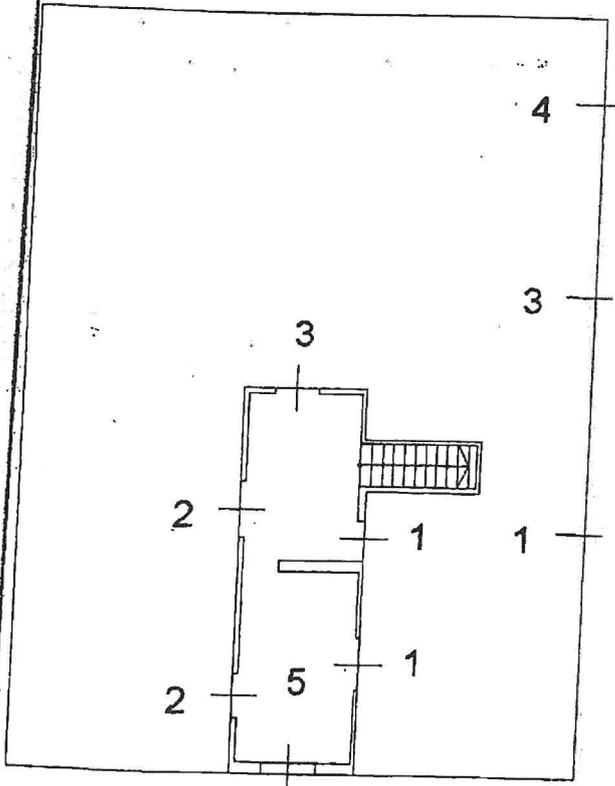

PIANO PRIMO

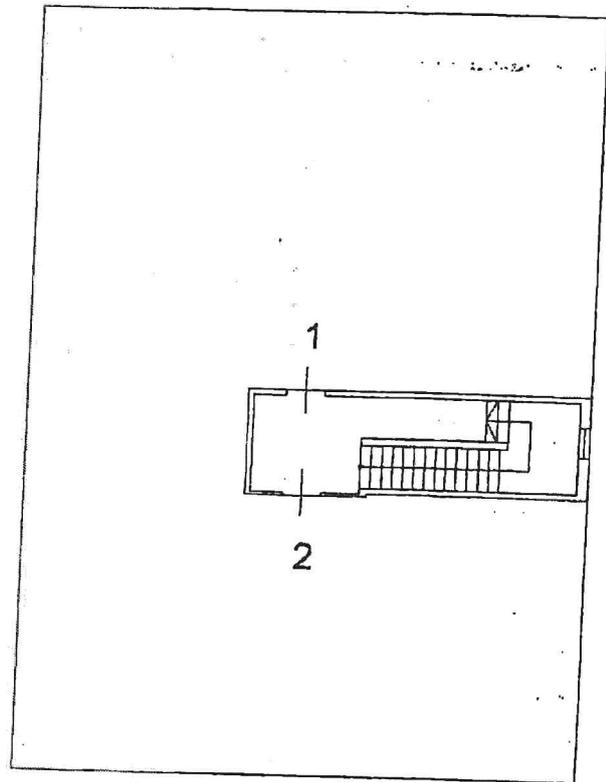

Amministrazione delle Entrate
CATASTO FABBRICATI
Ufficio Provinciale di
Reggio Emilia


Dichiarazione protocollo n. _____ del _____
Planimetria di u.i.u. in Comune di Reggio Nell'Emilia
Via Werter Asseverati

Identificativi Catastali:
Sezione:
Foglio: 197
Particella: 139
Subalterno: 1


Compilata da:
Varini Simone
Iscritto all'albo:
Geometri
Prov. Reggio Emilia

n. 1 Scala 1:200

PIANO TERRA

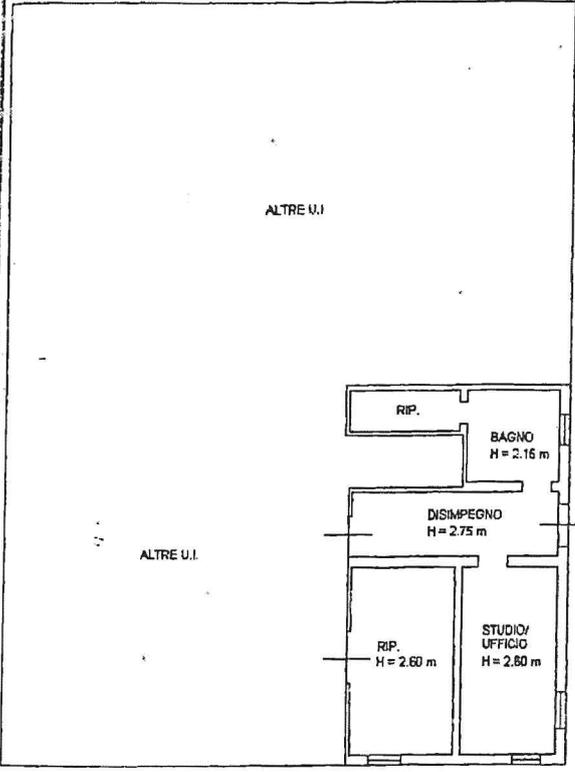

PIANO PRIMO H = 2.45 m

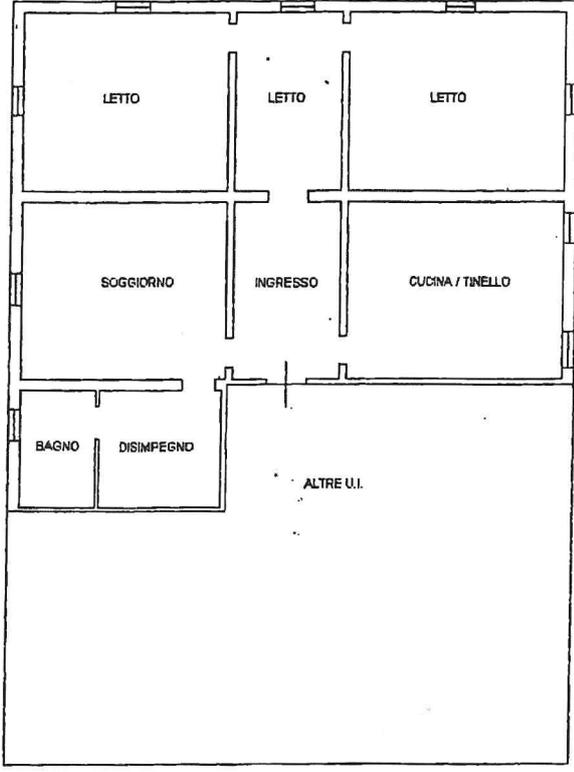

Amministrazione del Territorio
Ufficio FABBRICATI
Ufficio Provinciale di
Reggio Emilia

Planimetria di u.i.u. in Comune di Reggio Nell'emilia
Via Werter Asseverati



Identificativi Catastali:
Sezione:
Foglio: 197
Particella: 139
Subalterno: 2

Compilata da:
Varini Simone
Iscritto all'albo:
Geometri
Prov. Reggio Emili

1 Scala 1:200

PIANO TERRA

PIANO PRIMO H = 2.45 m

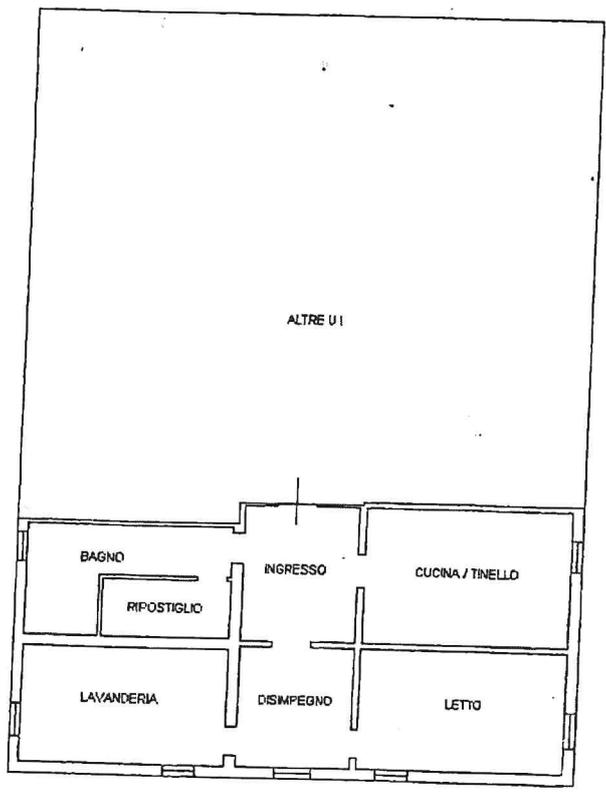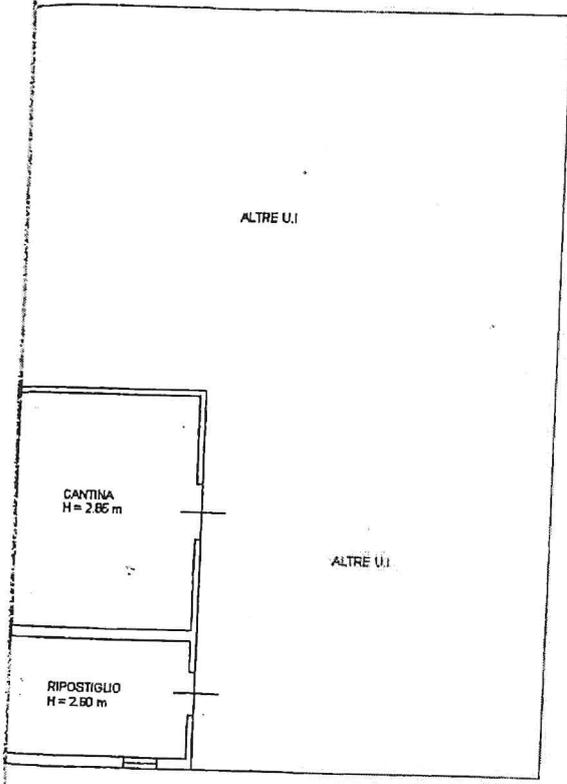

Dichiarazione protocollo n. _____ del _____
Planimetria di u.i.u. in Comune di Reggio Nell'emilia
Via Werter Asseverati

Identificativi Catastali:

Sezione:

Foglio: 197

Particella: 139

Subalterno: 3

Compilata da:
Varini Simone


Iscritto all'albo
Geometri

Prov. Reggio Emili

1

Scala 1:200

PIANO TERRA H = 2.60 m

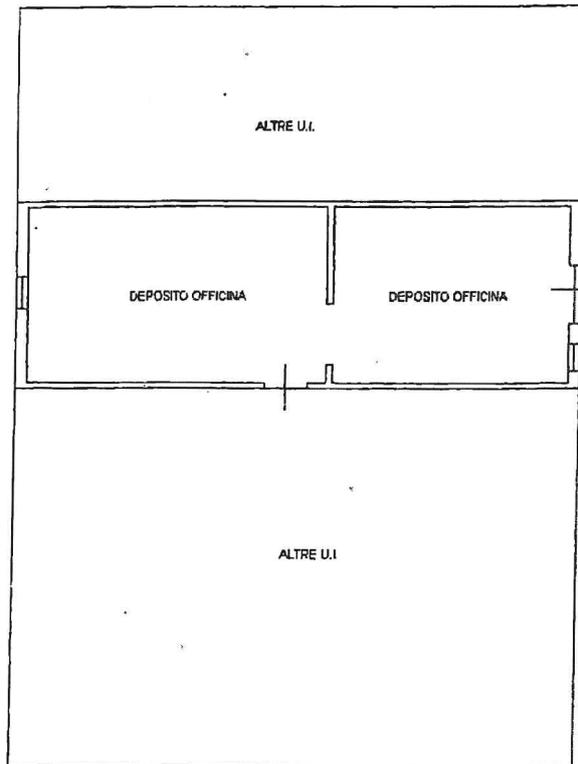

nel Territorio
FABBRICATI
vinciale di
o Emilia

Dichiarazione protocollo n. _____ del _____
Planimetria di u.i.u. in Comune di Reggio Nell'emilia
Via Werter Asseverati

Identificativi Catastali:

Sezione:

Foglio: 197

Particella: 139

Subalterno: 4

Compilata da:
Varini Simone

Iscritto all'all
Geometri

Prov. Reggio Emi

Scala 1:200

PIANO TERRA H = 2.60 m

