


Protocollo n. RE0099006/2004
10 GIU-2004 10:40

Scala originale: 1:2000
Scala disegno: 1:5000

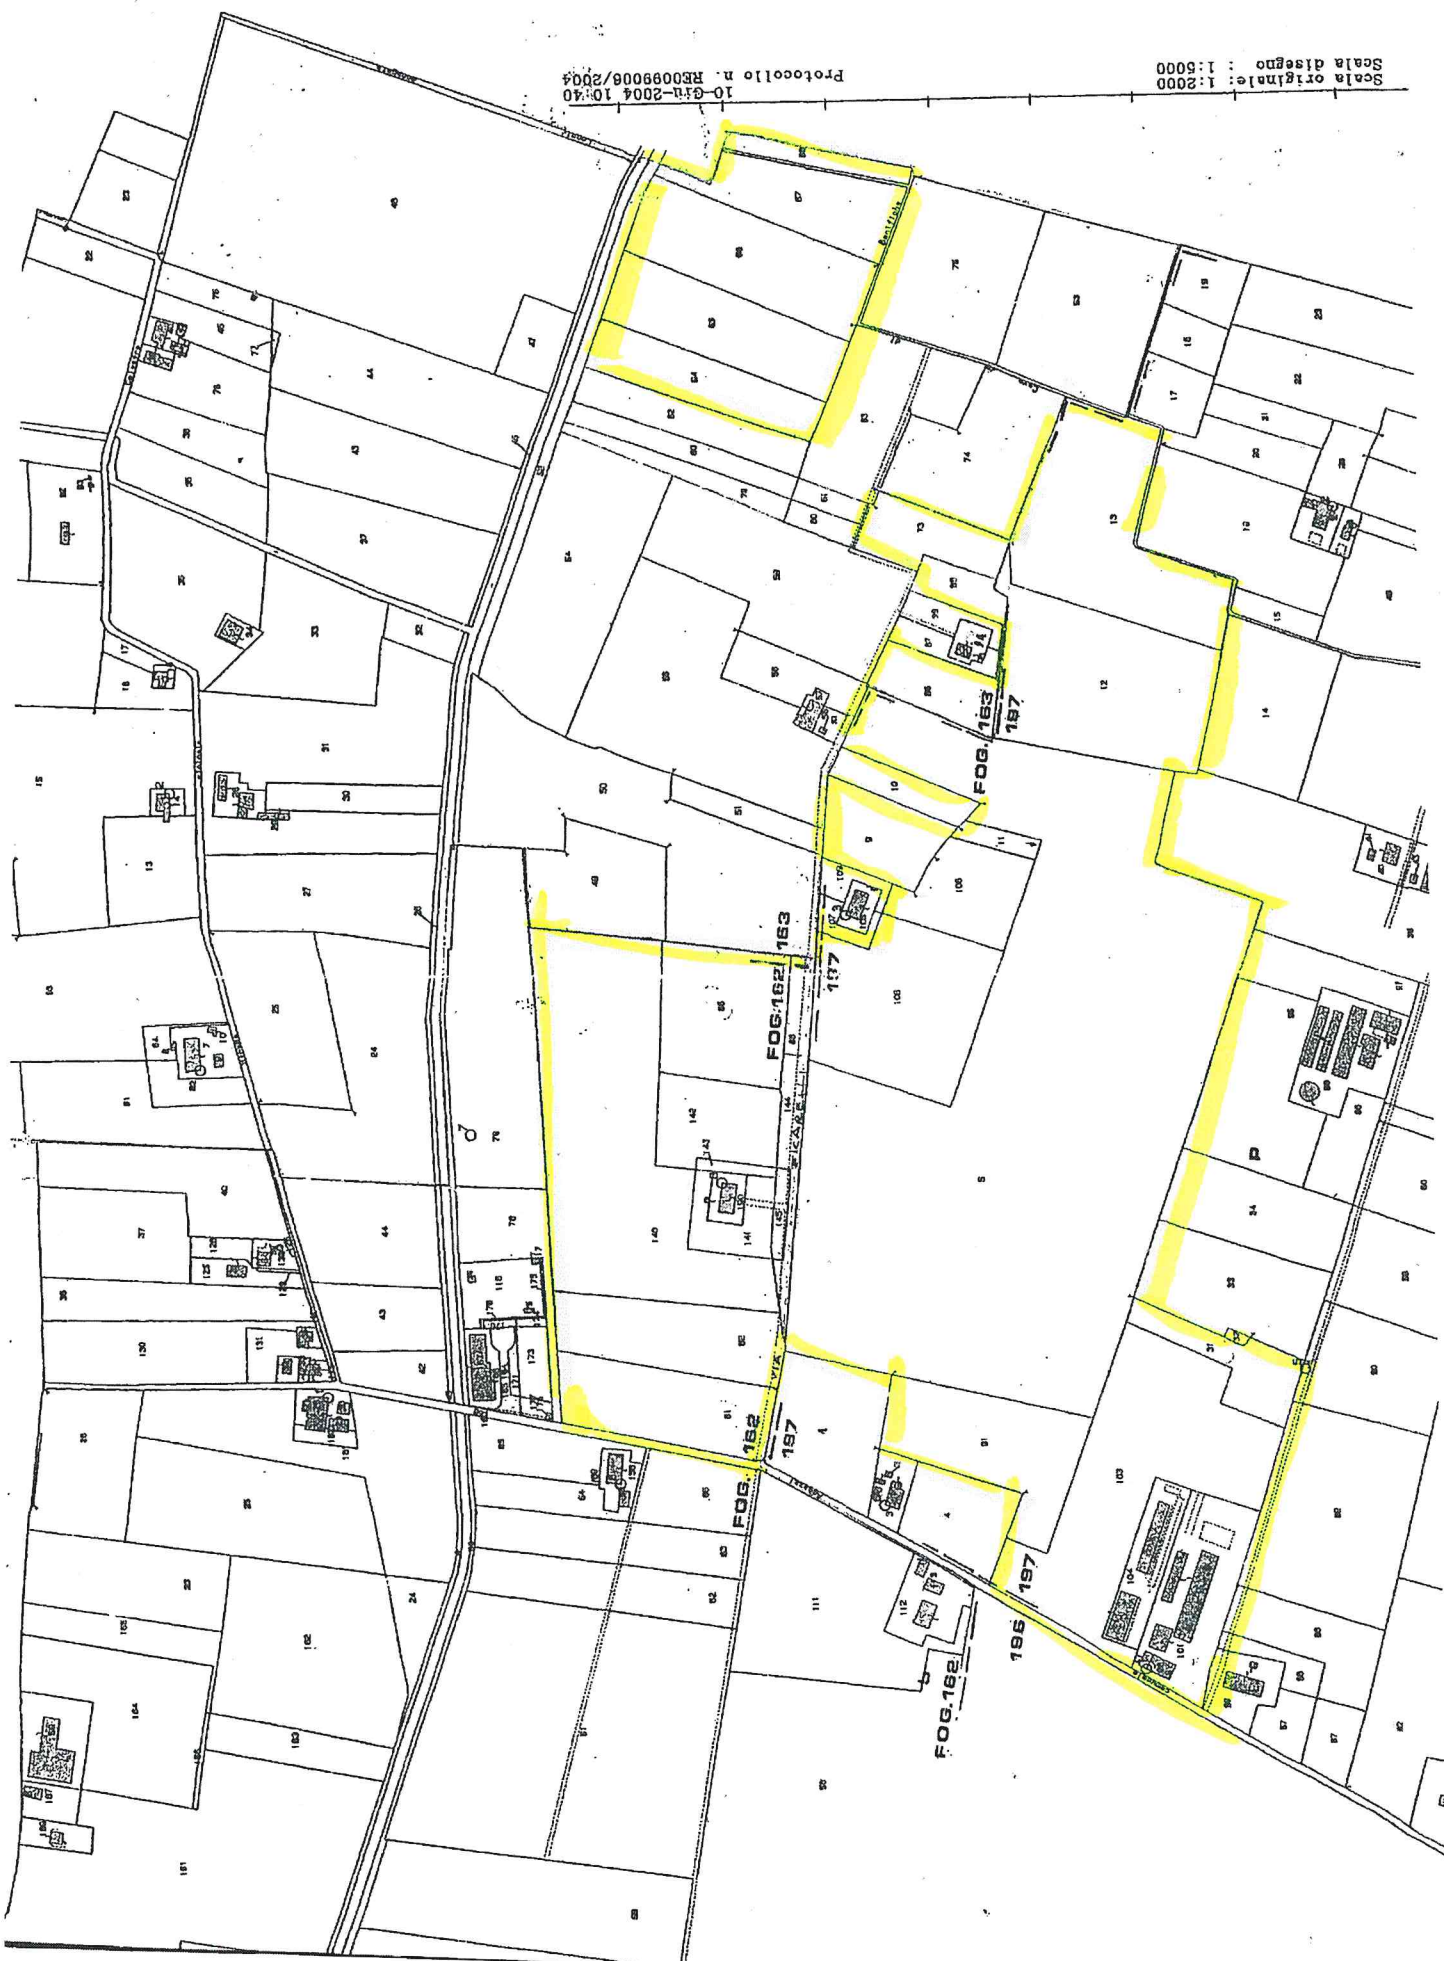





MINISTERO DELLE FINANZE
DIPARTIMENTO DEL TERRITORIO
CATASTO EDILIZIO URBANO (RDL 13-4-19)




Planimetria di u.i.u. in Comune di REGGIO NELL'EMILIA via A.S. SEVERATI civ.

ESTRATTO DI MAPPA
Comune di Reggio Emilia
Scala 1:2000
Fig. 197 Mapp. 104

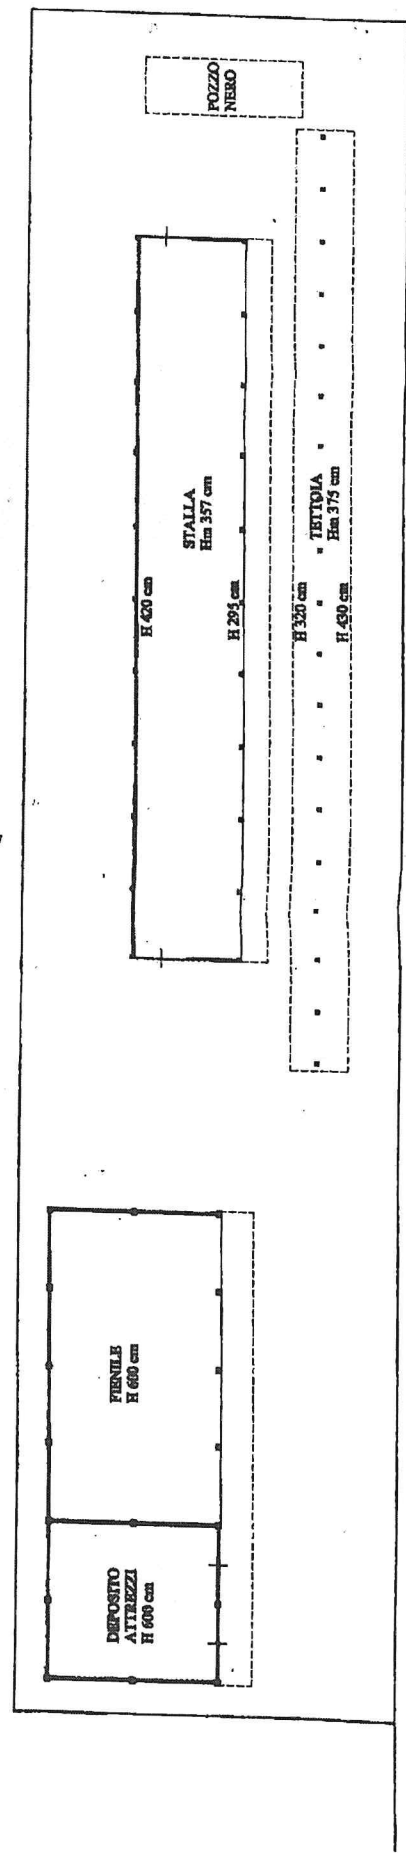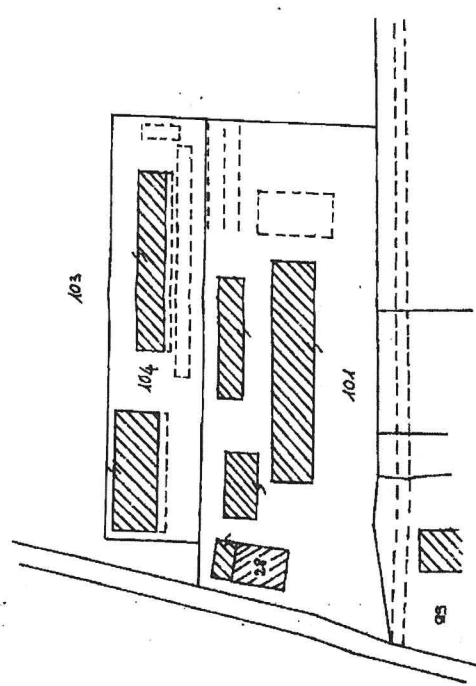


ORIENTAMENTO

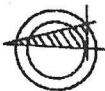

SCALA DI 1:500

Dichiarazione di N.C. ☒ Denuncia di variazione ☐	Identificativi catastali F. 437 n. 404 sub.
--	---

RISERVATO ALL'UFFICIO AG. U.I.U. DEL TERRITORIO UFFICIO REGIONALE REGGIO EMILIA	10 GEN. 2001 REGGIO EMILIA
---	-------------------------------

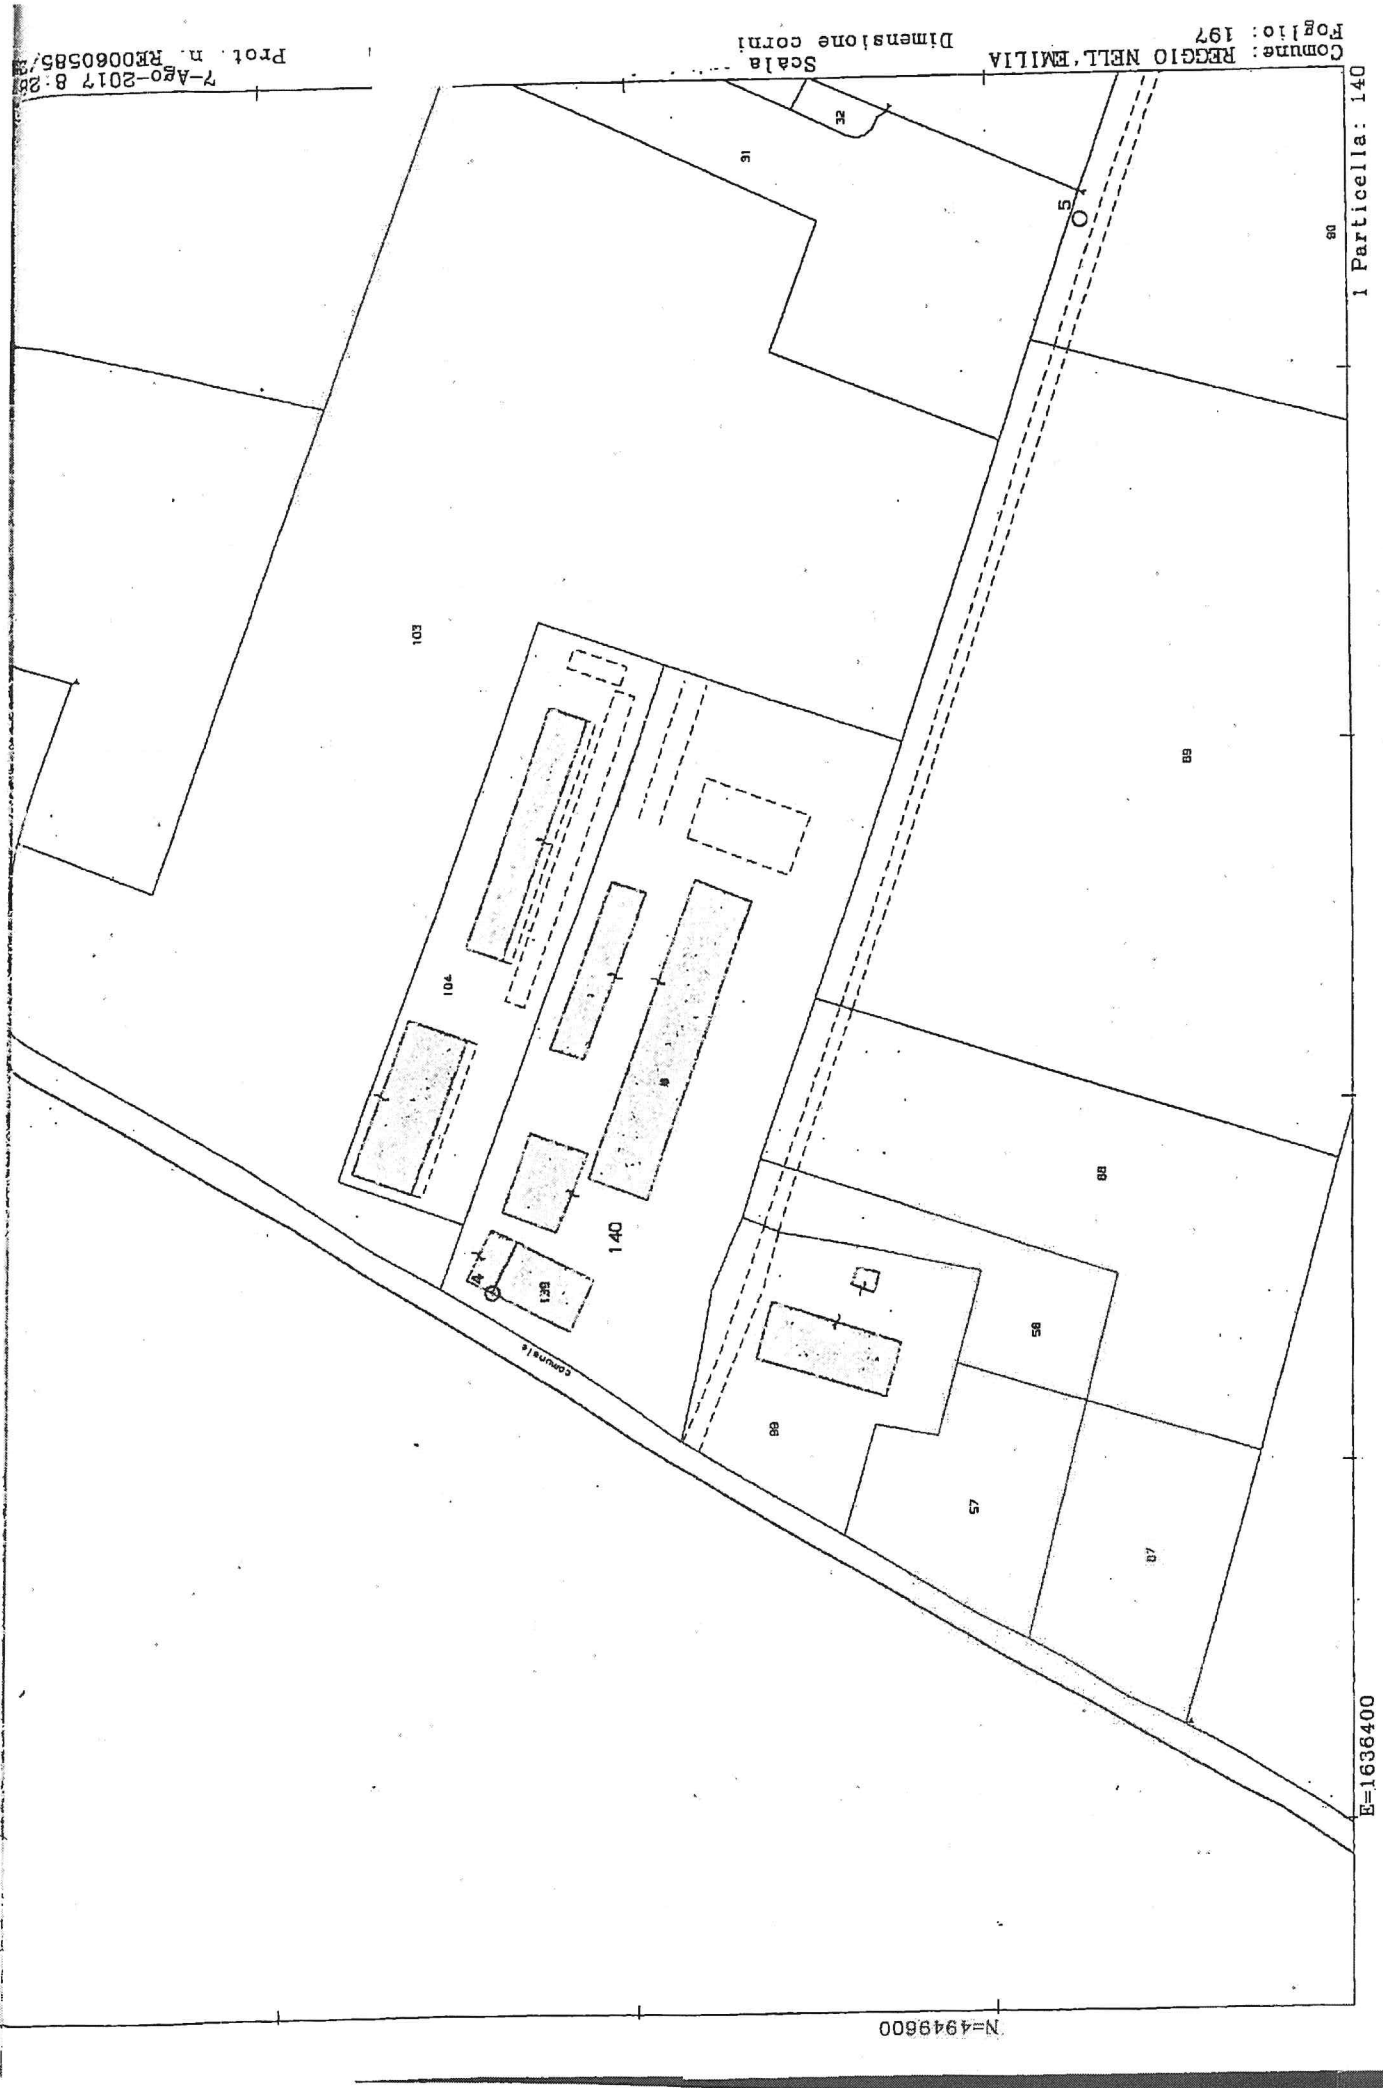

7-Ago-2017 8:28
Prot. n. RE0060585/28

Scala
Dimensione corni

Comune: REGGIO NELL'EMILIA
Foglio: 197

1 Particella: 140

E=1636400

N=4949600

Agenzia del Territorio
CATASTO FABBRICATI
Ufficio Provinciale di
Reggio Emilia

Reggio Nell'Emilia

Foglio: 197

Particella: 139

Protocollo n.

del


Tipo Mappale n. 100233

del 19/09/2013


azione grafica dei subalterni

Scala 1 : 200

PIANO TERRA

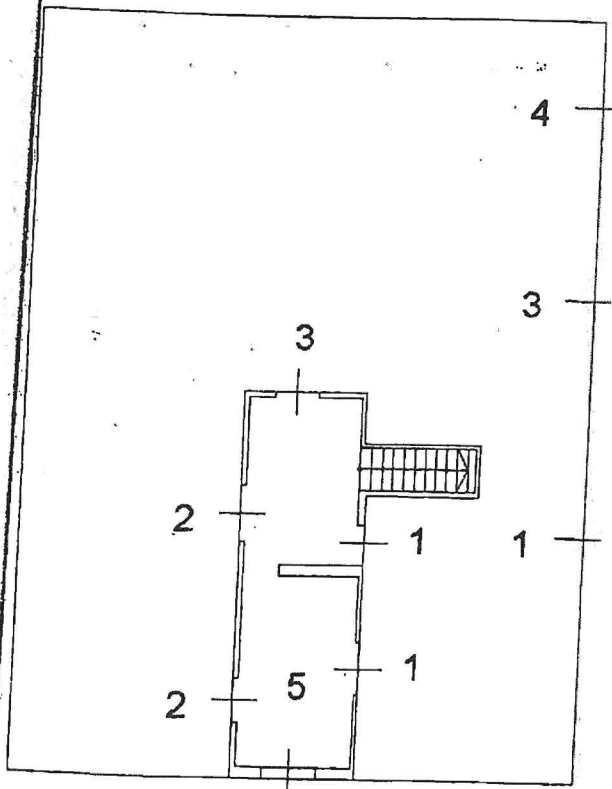

PIANO PRIMO

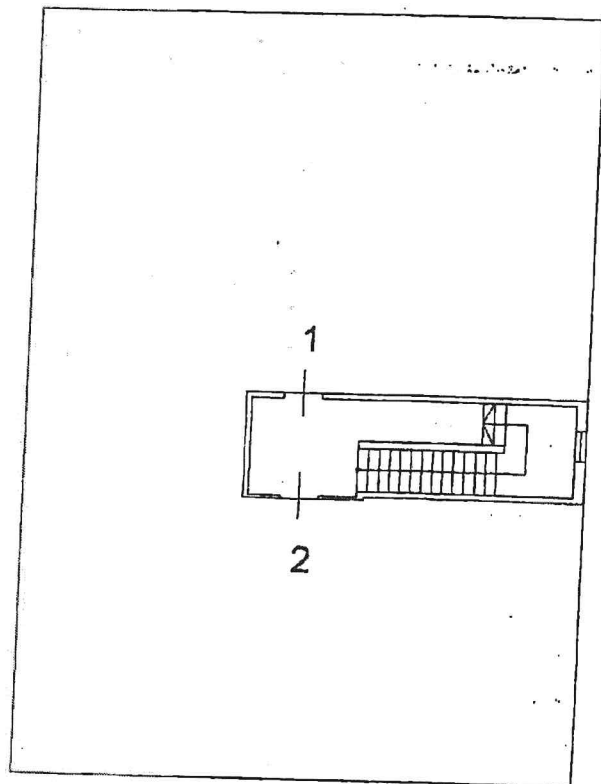

Dichiarazione protocollo n. _____ del _____
Planimetria di u.i.u. in Comune di Reggio Nell'emilia
Via Werter Asseverati

Identificativi Catastali:

Sezione:

Foglio: 197

Particella: 139

Subalterno: 1

Compilata da:
Varini Simone


Iscritto all'albo:
Geometri

Prov. Reggio Emilia


n. 1

Scala 1:200

PIANO TERRA

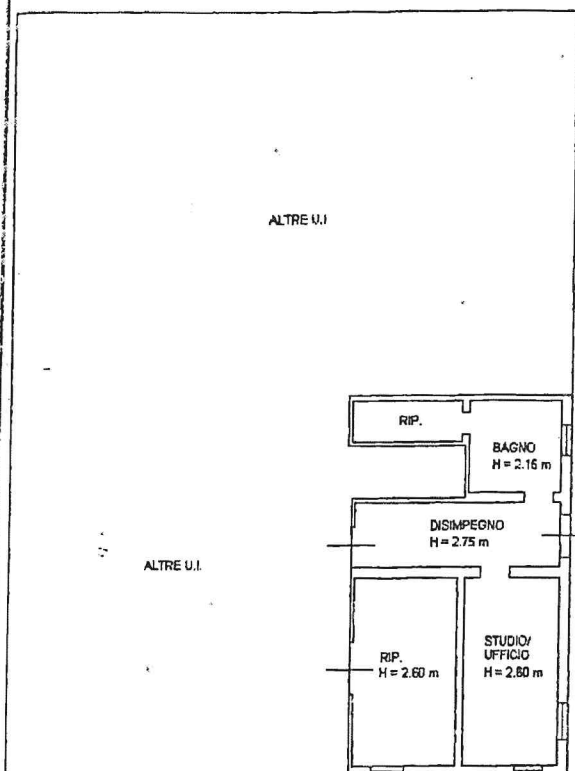

PIANO PRIMO H = 2.45 m

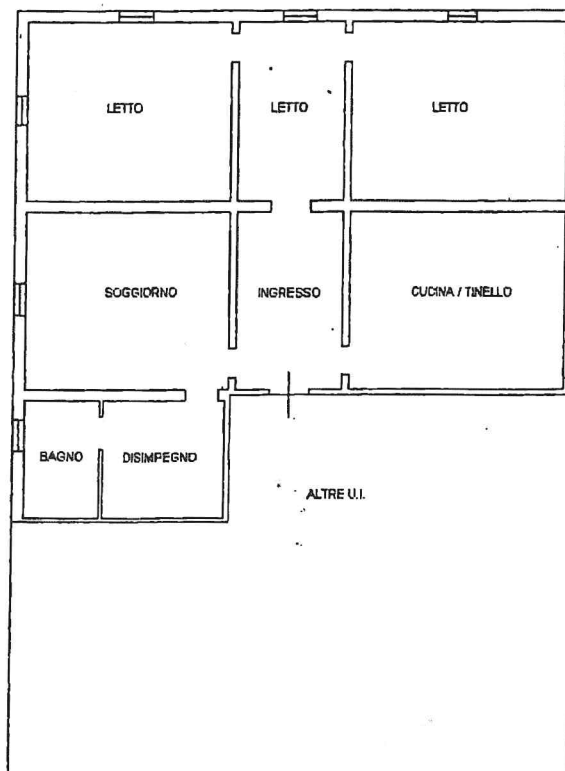

Ministero del Territorio
ISTATO FABBRICATI
Ufficio Provinciale di
Reggio Emilia

Planimetria di u.i.u. in Comune di Reggio Nell'emilia
Via Werter Asseverati

Identificativi Catastali:

Sezione:
Foglio: 197
Particella: 139
Subalterno: 2


Compilata da:
Varini Simone

Iscritto all'albo:
Geometri


Prov. Reggio Emili

1 Scala 1:200

PIANO TERRA

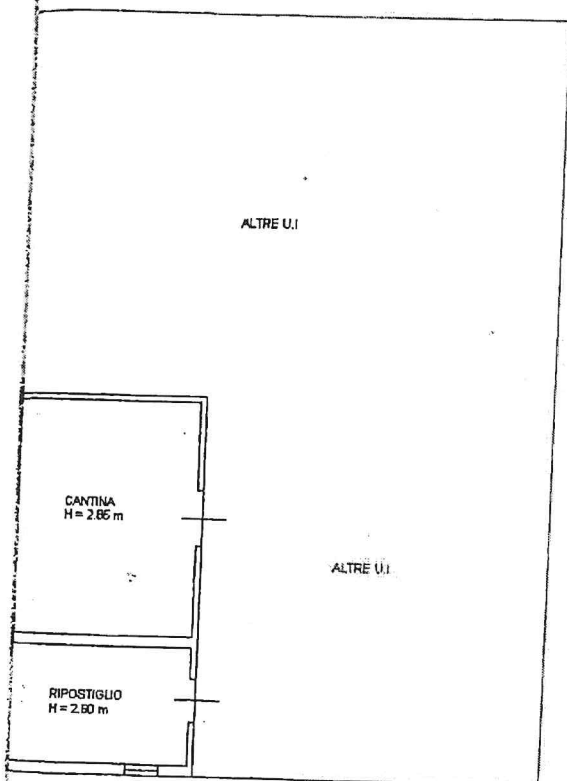

PIANO PRIMO H = 2.45 m

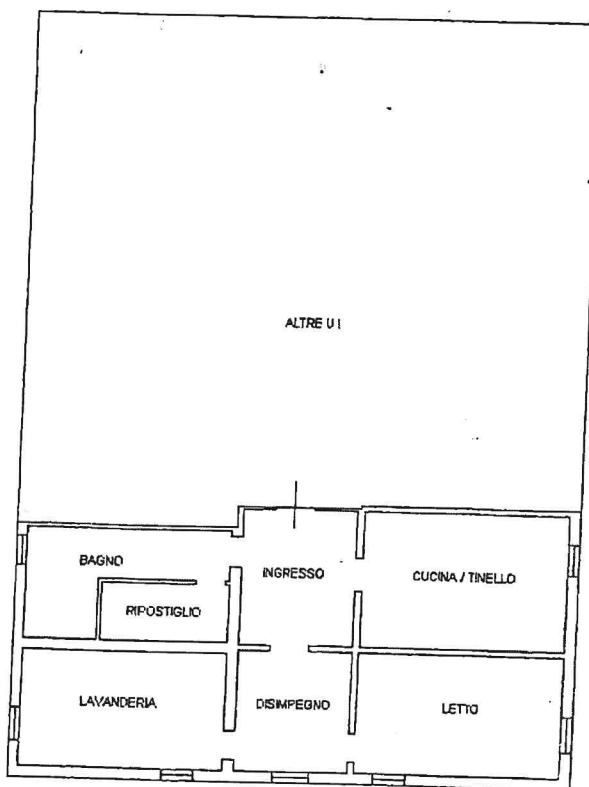

Dichiarazione protocollo n. del
Planimetria di u.i.u. in Comune di Reggio Nell'emilia
Via Werter Asseverati

Identificativi Catastali:

Sezione:

Foglio: 197

Particella: 139

Subalterno: 3

Compilata da:

Varini Simone


Iscritto all'albo
Geometri

Prov. Reggio Emili

1

Scala 1:200

PIANO TERRA H = 2.60 m

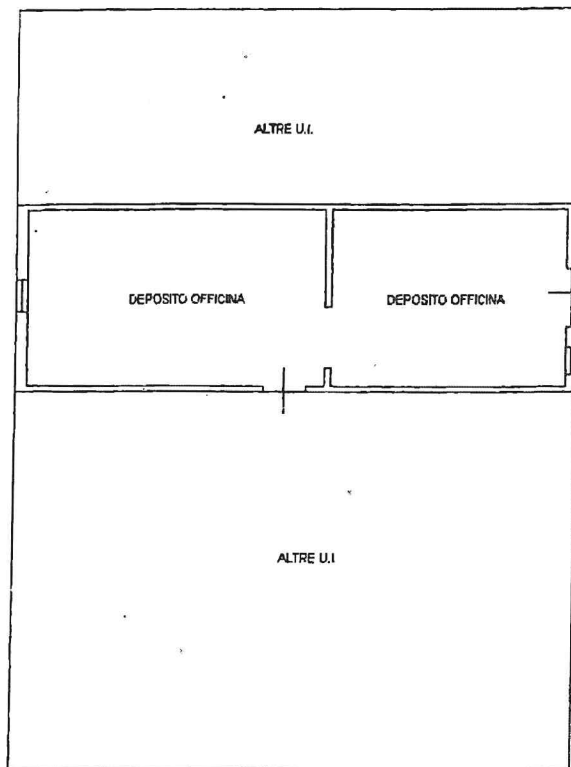

nel Territorio
FABBRICATI
vinciale di
o Emilia

Dichiarazione protocollo n. del
Planimetria di u.i.u. in Comune di Reggio Nell'emilia
Via Werter Asseverati

Identificativi Catastali:

Sezione:

Foglio: 197

Particella: 139

Subalterno: 4

Compilata da:
Varini Simone

Iscritto all'all
Geometri

Prov. Reggio Emi

Scala 1:200

PIANO TERRA H = 2.60 m

