

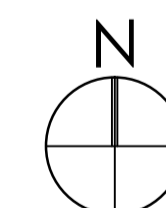


 Edificio oggetto d'intervento

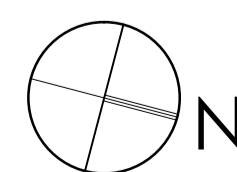

ASP
REGGIO EMILIA CITTÀ DELLE PERSONE
A.S.P. Reggio Emilia - Città delle persone
Via Manzoni 9/11 Reggio Emilia
Responsabile Unico Procedimento
Ing. Claudio Caretta

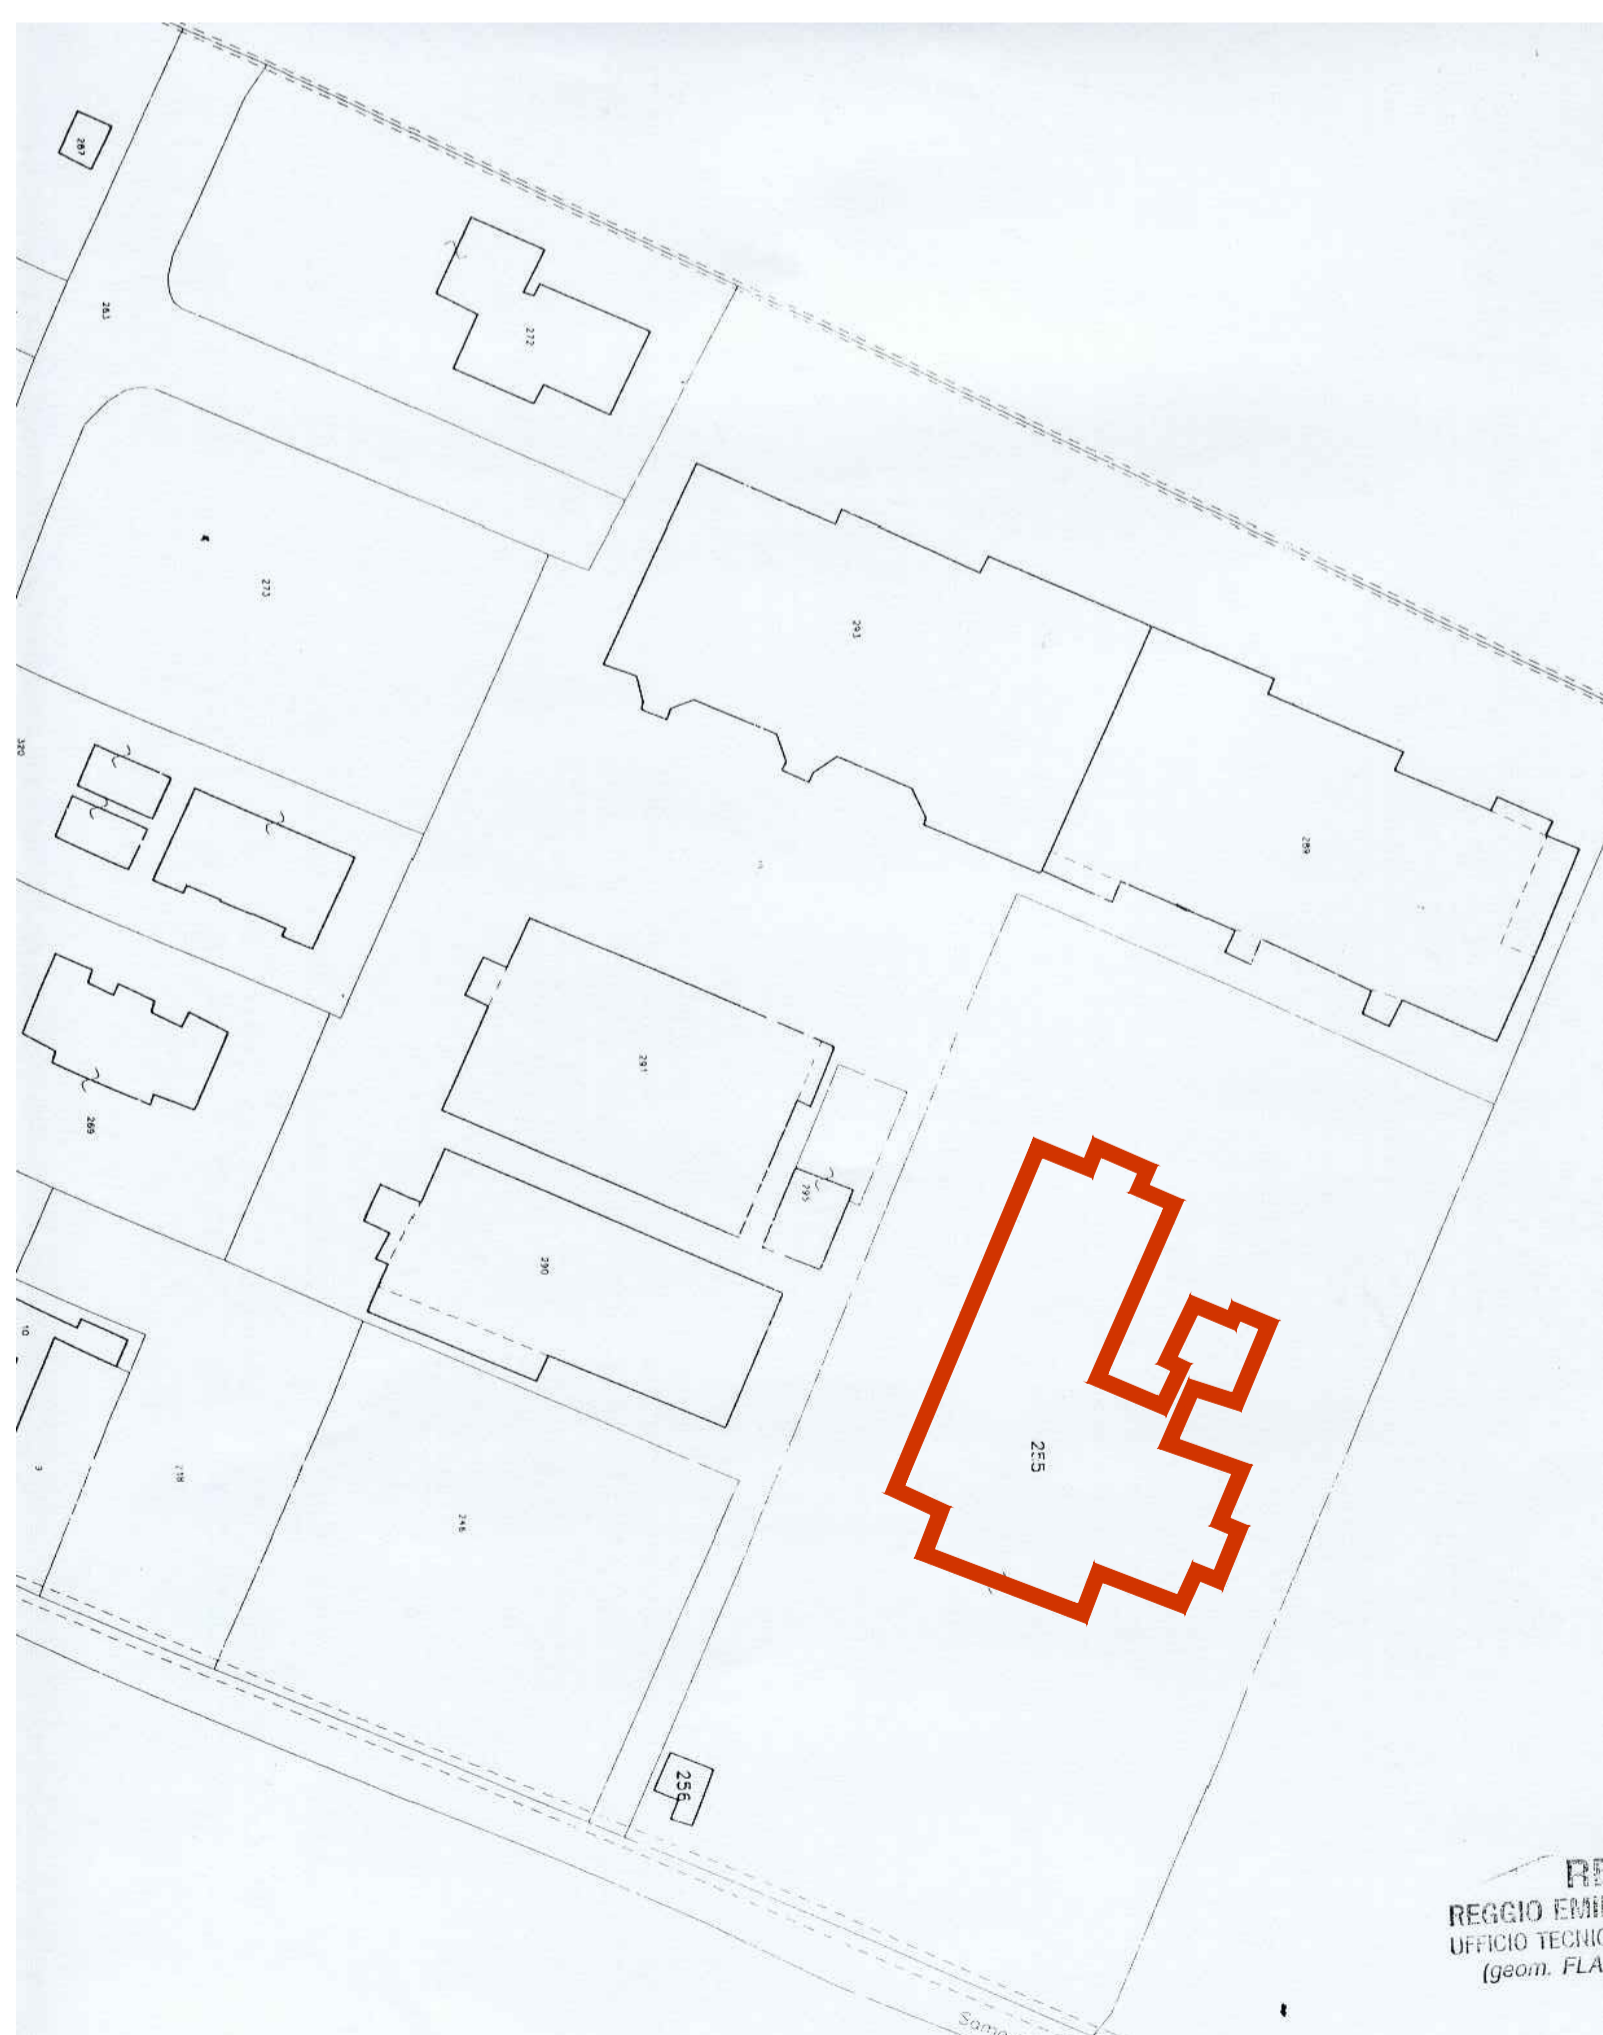

Ufficio Tecnico - Progettazione ACER Reggio Emilia
Ing. Ercole Finocchietti
COORDINATORE TECNICO
Ing. Maurizio Biondini
Ing. Gennaro Della
SUPPORTO ALLA PROGETTAZIONE
P.I. Davide Malusardi
PROGETTO IMPIANTI ELETTRICI

2395 **E**
PRATICA FASE

POR-FESR 2014-2020 - DGR 10249/2017
Povertà energetica - DGR 1078/2017
Fondi di bilancio **legge o finanziamento**

Riqualificazione energetica Casa Residenza Anziani "Villa Erica"
ubicata nel comune di Reggio Emilia (RE) in via Samoggia 38 **progetto**

Inquadramento **tavola**

AGGIORNAMENTO	DESCRIZIONE	ELABORAZIONE GRAFICA	CONTROLLO	APPROVAZIONE	DATA
0	-	gd	gd	ef	marzo 2018
1					
2					
3					