

Palazzo Omozzoli Parisetti

Progetto esecutivo restauro cappella dei SS.mi Pellegrino e Rocco e facciata su via Toschi di palazzo Omozzoli Parisetti

committente:
A.S.P. Reggio Emilia - Città delle Persone
Via Marconi, 91F
Reggio Emilia (RE)

progettisti:
architetto Walter Baricchi
architetto Nicoletta Manzotti

collaboratori:
geom. Mirco Belli
ing. Marco Ferrari
dott. arch. Cristina Bassi
dott. arch. Susanna Mattioli

**Inquadramento
territoriale e
urbanistico**

tav 01
Planimetria
scale varie

Novembre 2017



WALTER BARICCHI
STUDIO DI ARCHITETTURA

Via M. Garofali 22, 42123 Reggio Emilia, ITALIA
P.A.R. 0524/430235
Tel. +39 0522/28114 - Mob. +39 348782063
baricchi@wbaricchi-architettura.it

NICOLETTA MANZOTTI
ARCHITETTO


VIA VALLISNERI 8, 42020 ALBINEA (RE)
P.IVA 02260020355
Mob. 3470622596
manzottnicoletta@gmail.com
nicoletta.manzotti@archworkpec.it

AR	DATA	DESCRIZIONE	SCALA	ELABORAZIONE
A				
B				
C				
D				
E				
F				
G				

A TERMINE DI LEGGE È VIETATO RIPRODURRE E COMUNICARE A TERZI IL CONTENUTO DEL PRESENTE ELABORATO. SI RICONOSCONO AUTORIZZATI SOLO GLI ELABORATI CON TIMBRO E FIRMA IN ORIGINALE DEL RESPONSABILE DEL PROGETTO. IL PRESENTE PROGETTO È DI PROPRIETÀ ESCLUSIVA DEL FRANZONI STUDIO PIAZZA CAVICCONI, 5 ALBINEA



Estratto N.C.E.U., Fg. 135, Mapp. 208, Part. 219 - scala 1:1000

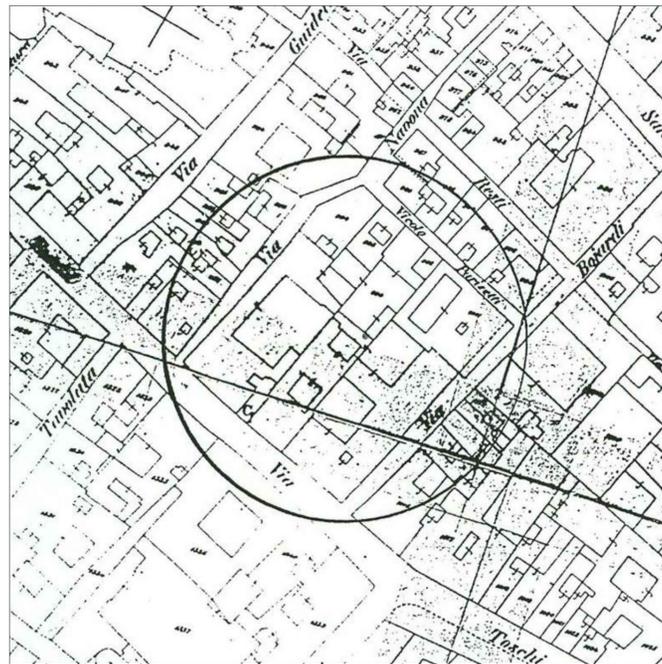

Veduta del complesso nel Catasto storico di primo impianto, 1896 - scala 1:1000



Foto aeree



Estratto P.S.C., TAV P7.4 - scala 1:2000



Estratto R.U.E., TAV R3.1 - scala 1:2000

città storica

ambito della città storica
delimitazione del centro storico di Reggio (limite zona territoriale omogenea "A" ai sensi del DM 2 aprile 1968 n. 1446)

edifici tutelati

interesse storico architettonico con vincolo ex D.lgs 42/2004; categoria 1. restauro scientifico
interesse storico architettonico; categoria 1. restauro scientifico
pregio storico-culturale e testimoniale; categorie 2.A e 2.B restauro e risanamento conservativo

edifici di interesse individuati dall'IBC

muri di interesse storico testimoniale

TERRITORIO URBANIZZATO

città storica ed edifici tutelati esterni - capo 4.1

AS1 e AS2 - centro storico di Reggio e prima espansione novecentesca