

**Palazzo Omozzoli Parisetti**

**Progetto esecutivo restauro cappella dei SS.mi Pellegrino e Rocco e facciata su via Toschi di palazzo Omozzoli Parisetti**

**committente:**  
A.S.P. Reggio Emilia - Città delle Persone  
Via Marconi, 91F  
Reggio Emilia (RE)

**progettisti:**  
architetto Walter Baricchi  
architetto Nicoletta Manzotti

**collaboratori:**  
geom. Mirco Belli  
ing. Marco Ferrari  
dott. arch. Cristina Bassi  
dott. arch. Susanna Mattioli

Novembre 2017



**WALTER BARICCHI**  
STUDIO DI ARCHITETTURA


Via M. G. Garzanti 22, 42123 Reggio Emilia, ITALIA  
P.A.R. 05254302058  
Tel. +39 0522282124 - Mob. +39 3487820263  
baricchi@wbaricchi-architettura.it

**NICOLETTA MANZOTTI**  
ARCHITETTO

VIA VALLISNERI 8, 42020 ALBINEA (RE)  
P.IVA 02260020355  
Mob. 34704022596  
manzotti@nicoletta@gmail.com  
nicoletta.manzotti@archworkpec.it

AR	DATA	DESCRIZIONE	SCALA	ELABORAZIONE
A				
B				
C				
D				
E				
F				
G				

A TERMI NE DI LEGGE E' VIETATO RIPRODURRE E COMUNICARE A TERZI IL CONTENUTO DEL PRESENTE ELABORATO. SI RICONOSCONO AUTORIZZATI SOLO GLI ELABORATI CON TIMBRO E FIRMA IN ORIGINALE DEL RESPONSABILE DEL PROGETTO. IL PRESENTE PROGETTO E' DI PROPRIETA' ESCLUSIVA DEL FRANZONI STUDIO PIAZZA CAVICCONI, 5 ALBINEA

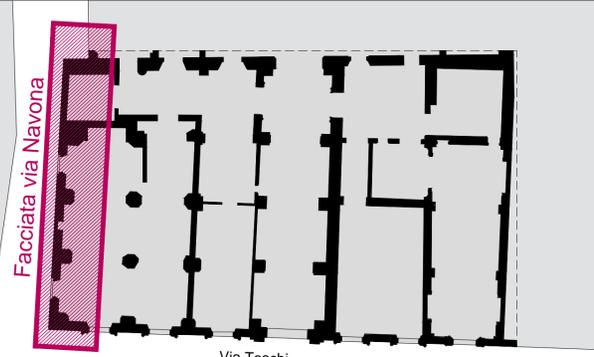


Planimetria generale Scala 1:200

**FACCIATA**

Stato di fatto

**tav 08**

**Prospetto**  
**via Navona**  
scala 1:50

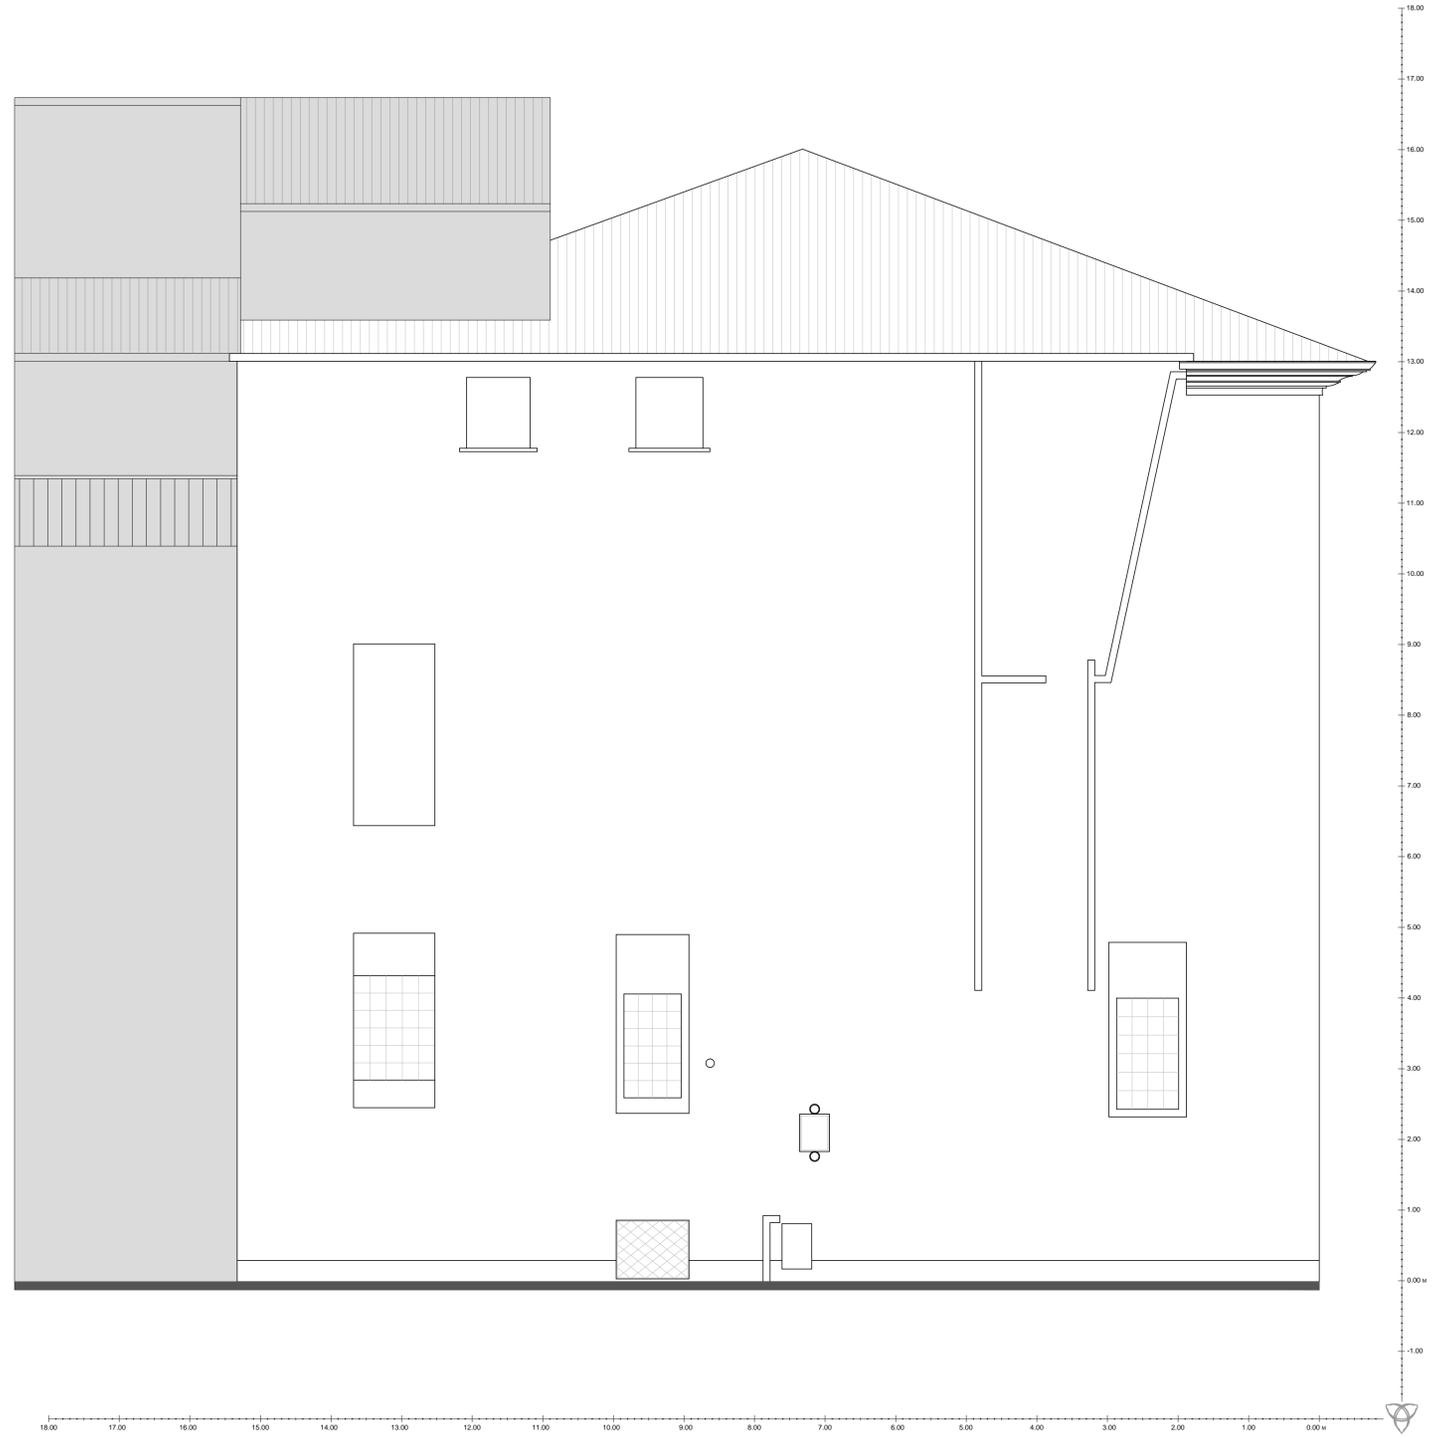

Prospetto nord-ovest - via Navona