


Palazzo Omozzoli Parisetti

**Progetto esecutivo restauro cappella dei
SS.mi Pellegrino e Rocco e facciata su via
Toschi di palazzo Omozzoli Parisetti**

committente:
A.S.P. Reggio Emilia - Città delle Persone
Via Marani, 9/r
Reggio Emilia (RE)

progettisti:
architetto Walter Baricchi
architetto Nicoletta Manzotti

collaboratori:
geom. Marcello Bellelli
ing. Marco Ferrari
dott. arch. Cristina Bassi
dott. arch. Susanna Martioli

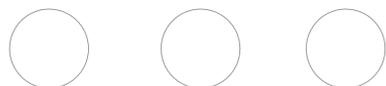

AR	DATA	DESCRIZIONE	SCALA	ELABORAZIONE
A				
B				
C				
D				
E				
F				
G				

A TERMINE DI LEGGE E' VIETATO RIPRODURRE E COMUNICARE A TERZI IL CONTENUTO DEL PRESENTE ELABORATO. SI RICONOSCONO AUTORIZZATI SOLO GLI ELABORATI CON TIMBRO E FIRMA IN ORIGINALE DEL RESPONSABILE DEL PROGETTO. IL PRESENTE PROGETTO E' DI PROPRIETA' ESCLUSIVA DEL FRANZONI STUDIO PIAZZA CAVICCHIONI, 5 ALBINEA.

FACCIATA

Rilievo materico

tav 10

**Prospetto
via Navona**
scala 1:50

Novembre 2017




WALTER BARICCHI
STUDIO DI ARCHITETTURA

Via M. K. Garibaldi 22, 42123 Reggio Emilia, ITALIA
P.IVA 02264390356
Tel. +39 0522081114 - Mob. +39 3487802963
baricchi@duino-architettura.it

NICOLETTA MANZOTTI
ARCHITETTO

VIA VALLISNERI 8, 42020 ALBINEA (RE)
P.IVA 0226020385
Mob. 3470422596
manzotnicoletta@gmail.com
nicoletta.manzotti@archworldpec.it

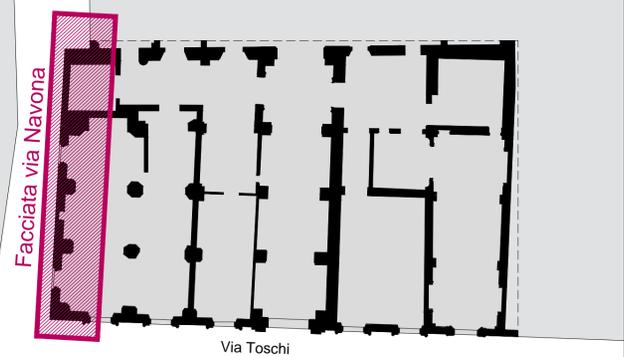

Planimetria generale

Scala 1:200

MATERICO	
	Intonaco a malta bastarda con tinteggio acrilico industriale
	Cornici a stucco rivestite con tinteggi acrilici industriali
	Vetro
	Inferriate in ferro
	Pluviali e canali di gronda in rame



Prospetto nord-ovest - via Navona

