

Palazzo Omozzoli Parisetti

Progetto esecutivo restauro cappella dei
SS.mi Pellegrino e Rocco e facciata su via
Toschi di palazzo Omozzoli Parisetti

committente:
A.S.P. Reggio Emilia - Città delle Persone
Via Marani, 3/1
Reggio Emilia (RE)

progettisti:
architetto Walter Baricchi
architetto Nicoletta Manzotti

collaboratori:
geom. Marcello Belli
ing. Marco Ferrari
dott. arch. Cristina Bassi
dott. arch. Susanna Mattioli

FACCIATA

Rilievo dei degradi

tav 11

**Prospetto
via Toschi**

scala 1:50

Novembre 2017




WALTER BARICCHI
STUDIO DI ARCHITETTURA

Via M. Garibaldi 22, 41123 Reggio Emilia, ITALIA
Tel. +39 0522610256
Tel. +39 0522610174 - Mob. +39 3487802963
wbaricchi@architetture.it


NICOLETTA MANZOTTI
ARCHITETTO

VIA VALLINERI 8, 42020 ALBINEA (RE)
P. IVA 0296003055
Mob. 347652296
manzotnicoletta@gmail.com
nicoletta.manzotti@archwbaricchi.it

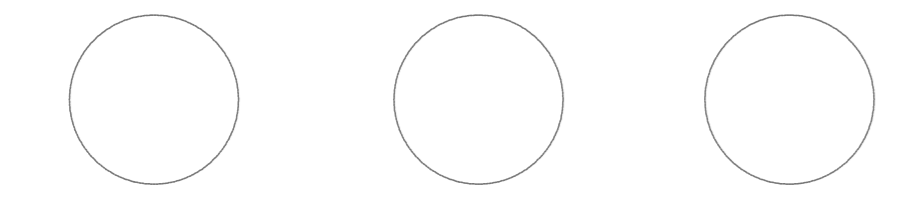

AR	DATA	DESCRIZIONE	SCALA	ELABORAZIONE
A				
B				
C				
D				
E				
F				
G				

A TERMINI DI LEGGE E' VIETATO RIPRODURRE E COMUNICARE A TERZI IL CONTENUTO DEL PRESENTE ELABORATO. SI RICONFERMA AUTORIZZATI SOLO GLI ELABORATI CON TIMBRO E FIRMA IN ORIGINALE DEL RESPONSABILE DEL PROGETTO. IL PRESENTE PROGETTO E' DI PROPRIETA' ESCLUSIVA DEL PRANCONI STUDIO PIAZZA CAVICCHIONI, S. ALBINEA.

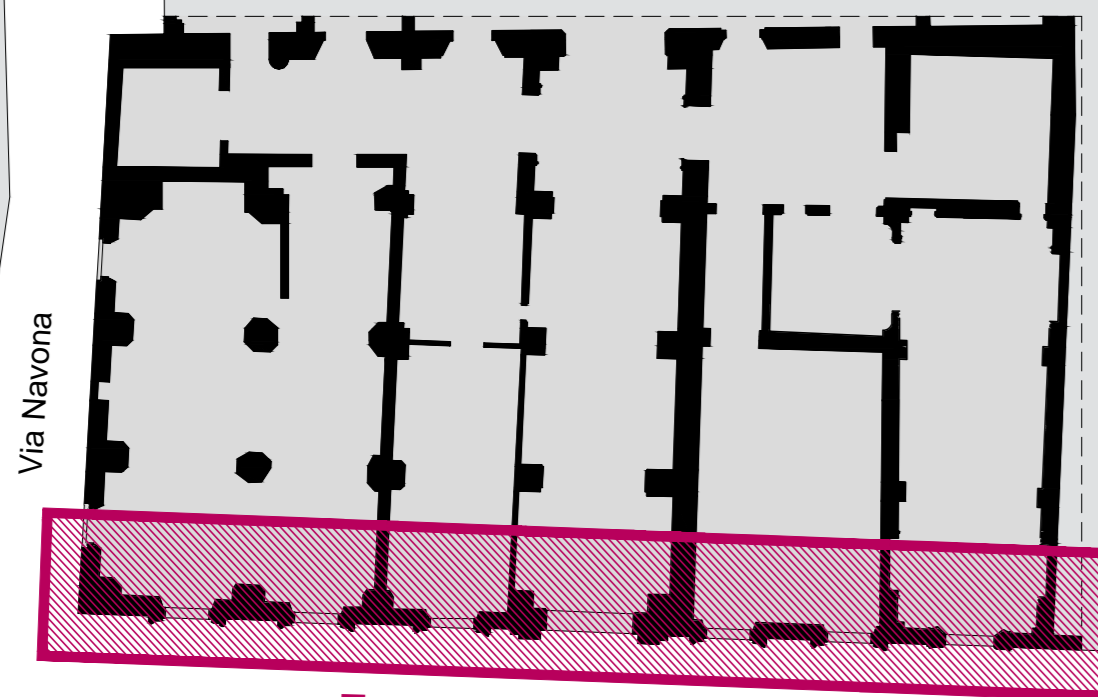

Facciata via Toschi

Planimetria generale

Scala 1:200

DEGRADI	
	Variazione cromatica
	Tinteggio incongruo di tipo acrilico
	Esfoliazione
	Macchia
	Mancanza o distacco
	Integrazione con malta incongrua
	Dilavamento
	Fessurazioni
	Rigonfiamento
	Dissesti del legno e degrado delle finiture



Prospetto sud-ovest - via Toschi