

**Palazzo Omozzoli Parisetti**

**Progetto esecutivo restauro cappella dei  
SS.mi Pellegrino e Rocco e facciata su via  
Toschi di palazzo Omozzoli Parisetti**

**committente:**  
A.S.P. Reggio Emilia - Città delle Persone  
Via Marconi, 8/1  
Reggio Emilia (RE)

**progettisti:**  
architetto Walter Baricchi  
architetto Nicoletta Manzotti

**collaboratori:**  
geom. Marcello Belli  
ing. Marco Ferrari  
dott. arch. Cristina Bassi  
dott. arch. Susanna Mattioli

**FACCIATA**

Stato di progetto

**tav 13**

**Prospetto  
via Toschi**

scala 1:50

Novembre 2017




**WALTER BARICCHI**  
STUDIO DI ARCHITETTURA  
via M.C. Garibaldi 22, 42123 Reggio Emilia, ITALIA  
Tel. +39 0522610256  
Fax +39 0522610174 - Mob. +39 3487802963  
wbaricchi@architetture.it

**NICOLETTA MANZOTTI**  
ARCHITETTO

VIA VALLINERI 8, 42020 ALBINEA (RE)  
P. IVA 0296003055  
Mob. 347652596  
manzotnicoletta@gmail.com  
nicoletta.manzotti@archwbaricchi.it

AR	DATA	DESCRIZIONE	SCALA	ELABORAZIONE
A				
B				
C				
D				
E				
F				
G				

A TERMINE DI LEGGE E' VIETATO RIPRODURRE E COMUNICARE A TERZI IL CONTENUTO DEL PRESENTE ELABORATO. SE RICHIEDONO AUTORIZZAZIONI SOLO GLI ELABORATI CON TIMBRO E FIRMA IN ORIGINALE DEL RESPONSABILE DEL PROGETTO. IL PRESENTE PROGETTO E' DI PROPRIETA' ESCLUSIVA DEL PRANCONI STUDIO PIAZZA CAVICCHIONI, S. ALBINEA.

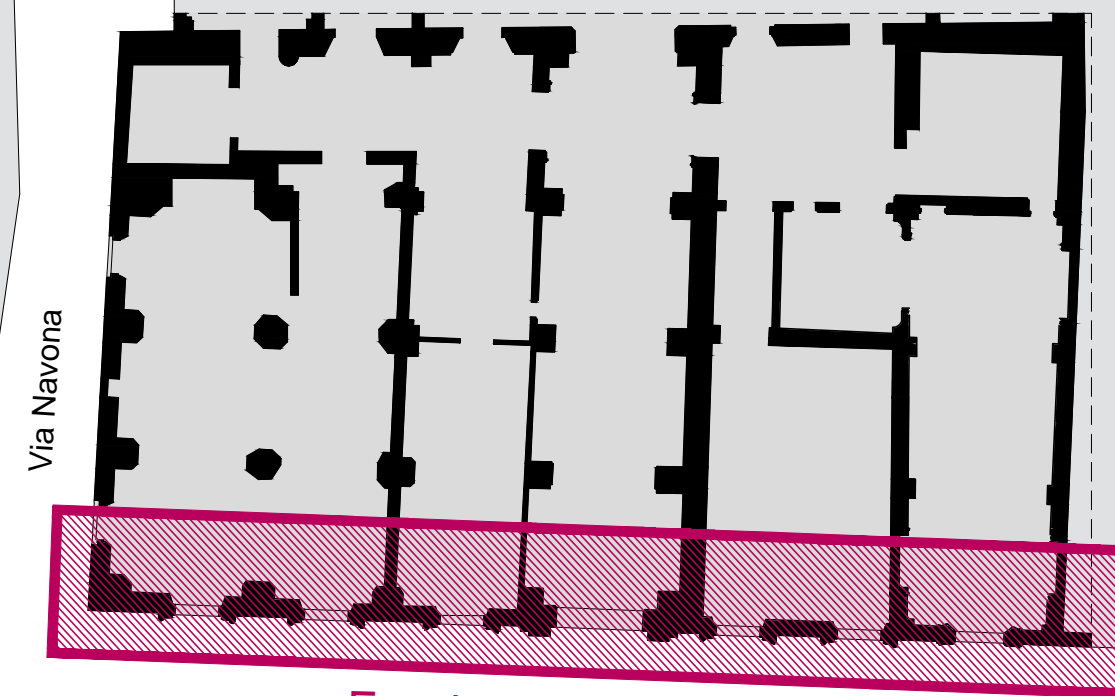

Facciata via Toschi

Planimetria generale

Scala 1:200

DEGRADI	
①	Rifacimento di intonaco deumidificante con malta di calce
②	Rifacimento di intonaco con malta di calce
③	Intonaco di finitura pietrificante decorativo a base di calce
④	Restauro cornici in stucco mediante rimozione di depositi superficiali, stuccatura e reintegrazione pittorica con acquerelle a base di calce
⑤	Messa in opera di copertine in piombo
⑥	Verniciatura opere in ferro
⑦	Rifacimento scuri in legno di quercia secondo disegno degli originali esistenti con recupero della ferramenta esistente e verniciatura a smalto oleo-sintetico
⑧	Restauro e riordino pittorico a base di olii e cere
⑨	Inserimento di pluviale in rame



Prospetto sud-ovest - via Toschi

