

## Palazzo Omozzoli Parisetti

Progetto esecutivo restauro cappella dei  
SS.mi Pellegrino e Rocco e facciata su via  
Toschi di palazzo Omozzoli Parisetti

**committente:**  
A.S.P. Reggio Emilia - Città delle Persone  
Via Marani, 9/1  
Reggio Emilia (RE)

**progettisti:**  
architetto Walter Baricchi  
architetto Nicoletta Manzotti

**collaboratori:**  
geom. Marcello Bellelli  
ing. Marco Ferrari  
dott. arch. Cristina Bassi  
dott. arch. Susanna Mattioli

## FACCIATA

Stato di progetto

# tav 14

Prospetto  
via Navona  
scala 1:50

Novembre 2017



**WALTER BARICCHI**  
STUDIO DI ARCHITETTURA

Via M.K. Gandhi 22, 42123 Reggio Emilia, ITALIA  
P.IVA: 02954360298  
Tel. +39 0522292124 - Mob. +39 3487802983  
baricchi@studio-architettura.it

**NICOLETTA MANZOTTI**  
ARCHITETTO

VIA VALLISNERI 8, 42020 ALBINEA (RE)  
P.IVA: 02280020365  
Mob. 3470452566  
manzotnicoletta@gmail.com  
nicoletta.manzotti@archivordipecc.it

AR	DATA	DESCRIZIONE	SCALA	ELABORAZIONE
A				
B				
C				
D				
E				
F				
G				

A TERMINI DI LEGGE E' VIETATO RIPRODURRE E COMUNICARE A TERZI IL CONTENUTO DEL PRESENTE ELABORATO. SI RICONOSCONO AUTORIZZATI SOLO GLI ELABORATI CON TIMBRO E FIRMA IN ORIGINALE DEL RESPONSABILE DEL PROGETTO. IL PRESENTE PROGETTO E' DI PROPRIETA' ESCLUSIVA DEL FRANZONI STUDIO PIAZZA CAVICCHIONI, 5 ALBINEA.


Facciata via Navona

Via Toschi

Planimetria generale

Scala 1:200

DEGRADI	
①	Rifacimento di intonaco deumidificante con malta di calce
②	Rifacimento di intonaco con malta di calce
③	Intonaco di finitura pietrificante decorativo a base di calce
⑥	Verniciatura opere in ferro

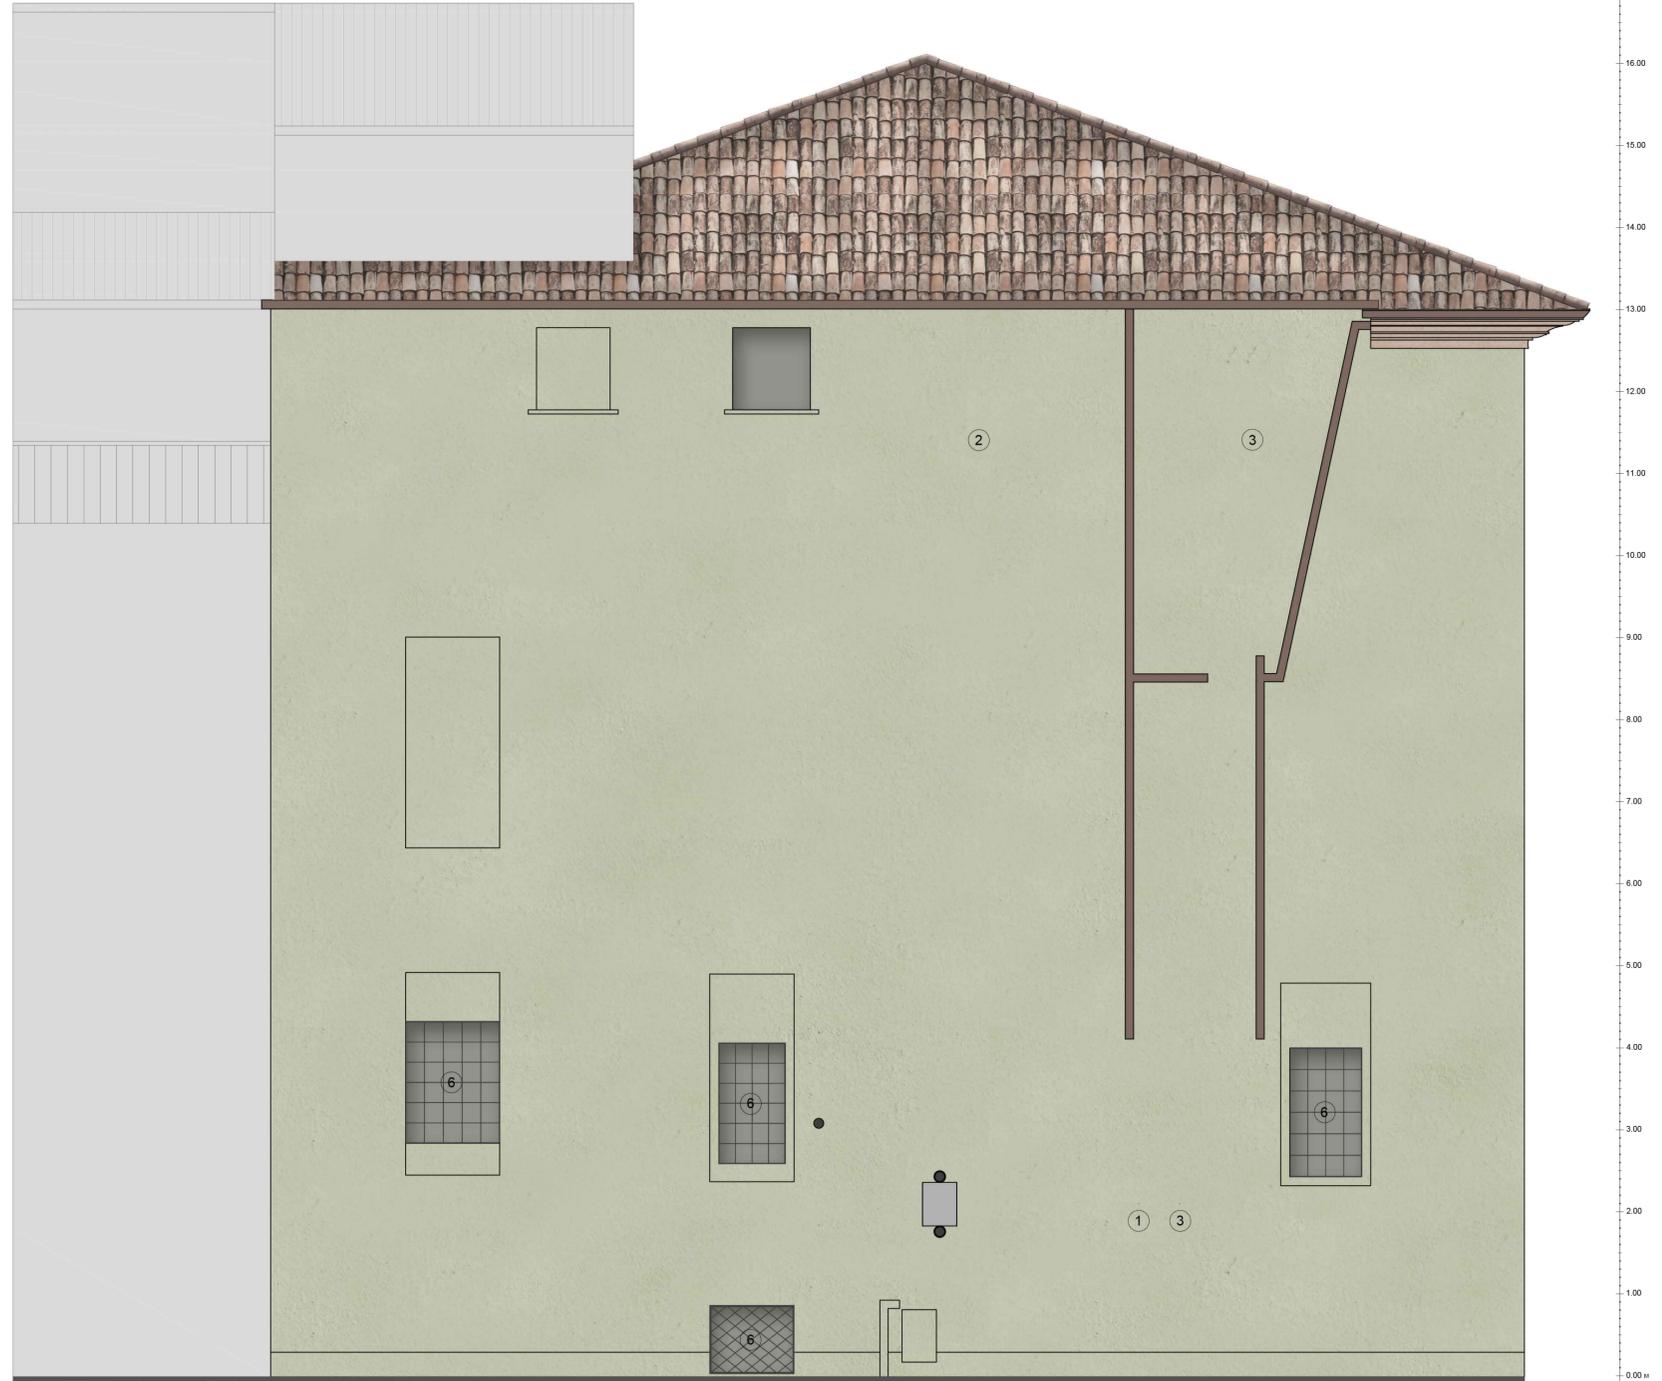

Prospetto nord-ovest - via Navona