


13.1

Planimetria di cantiere con l'indicazione di accessi
baraccamenti, depositi principali e macchine;

AREE DI INTERVENTO (fuori scala); AGGIORNAMENTO N. 0 DEL 18.09.2017

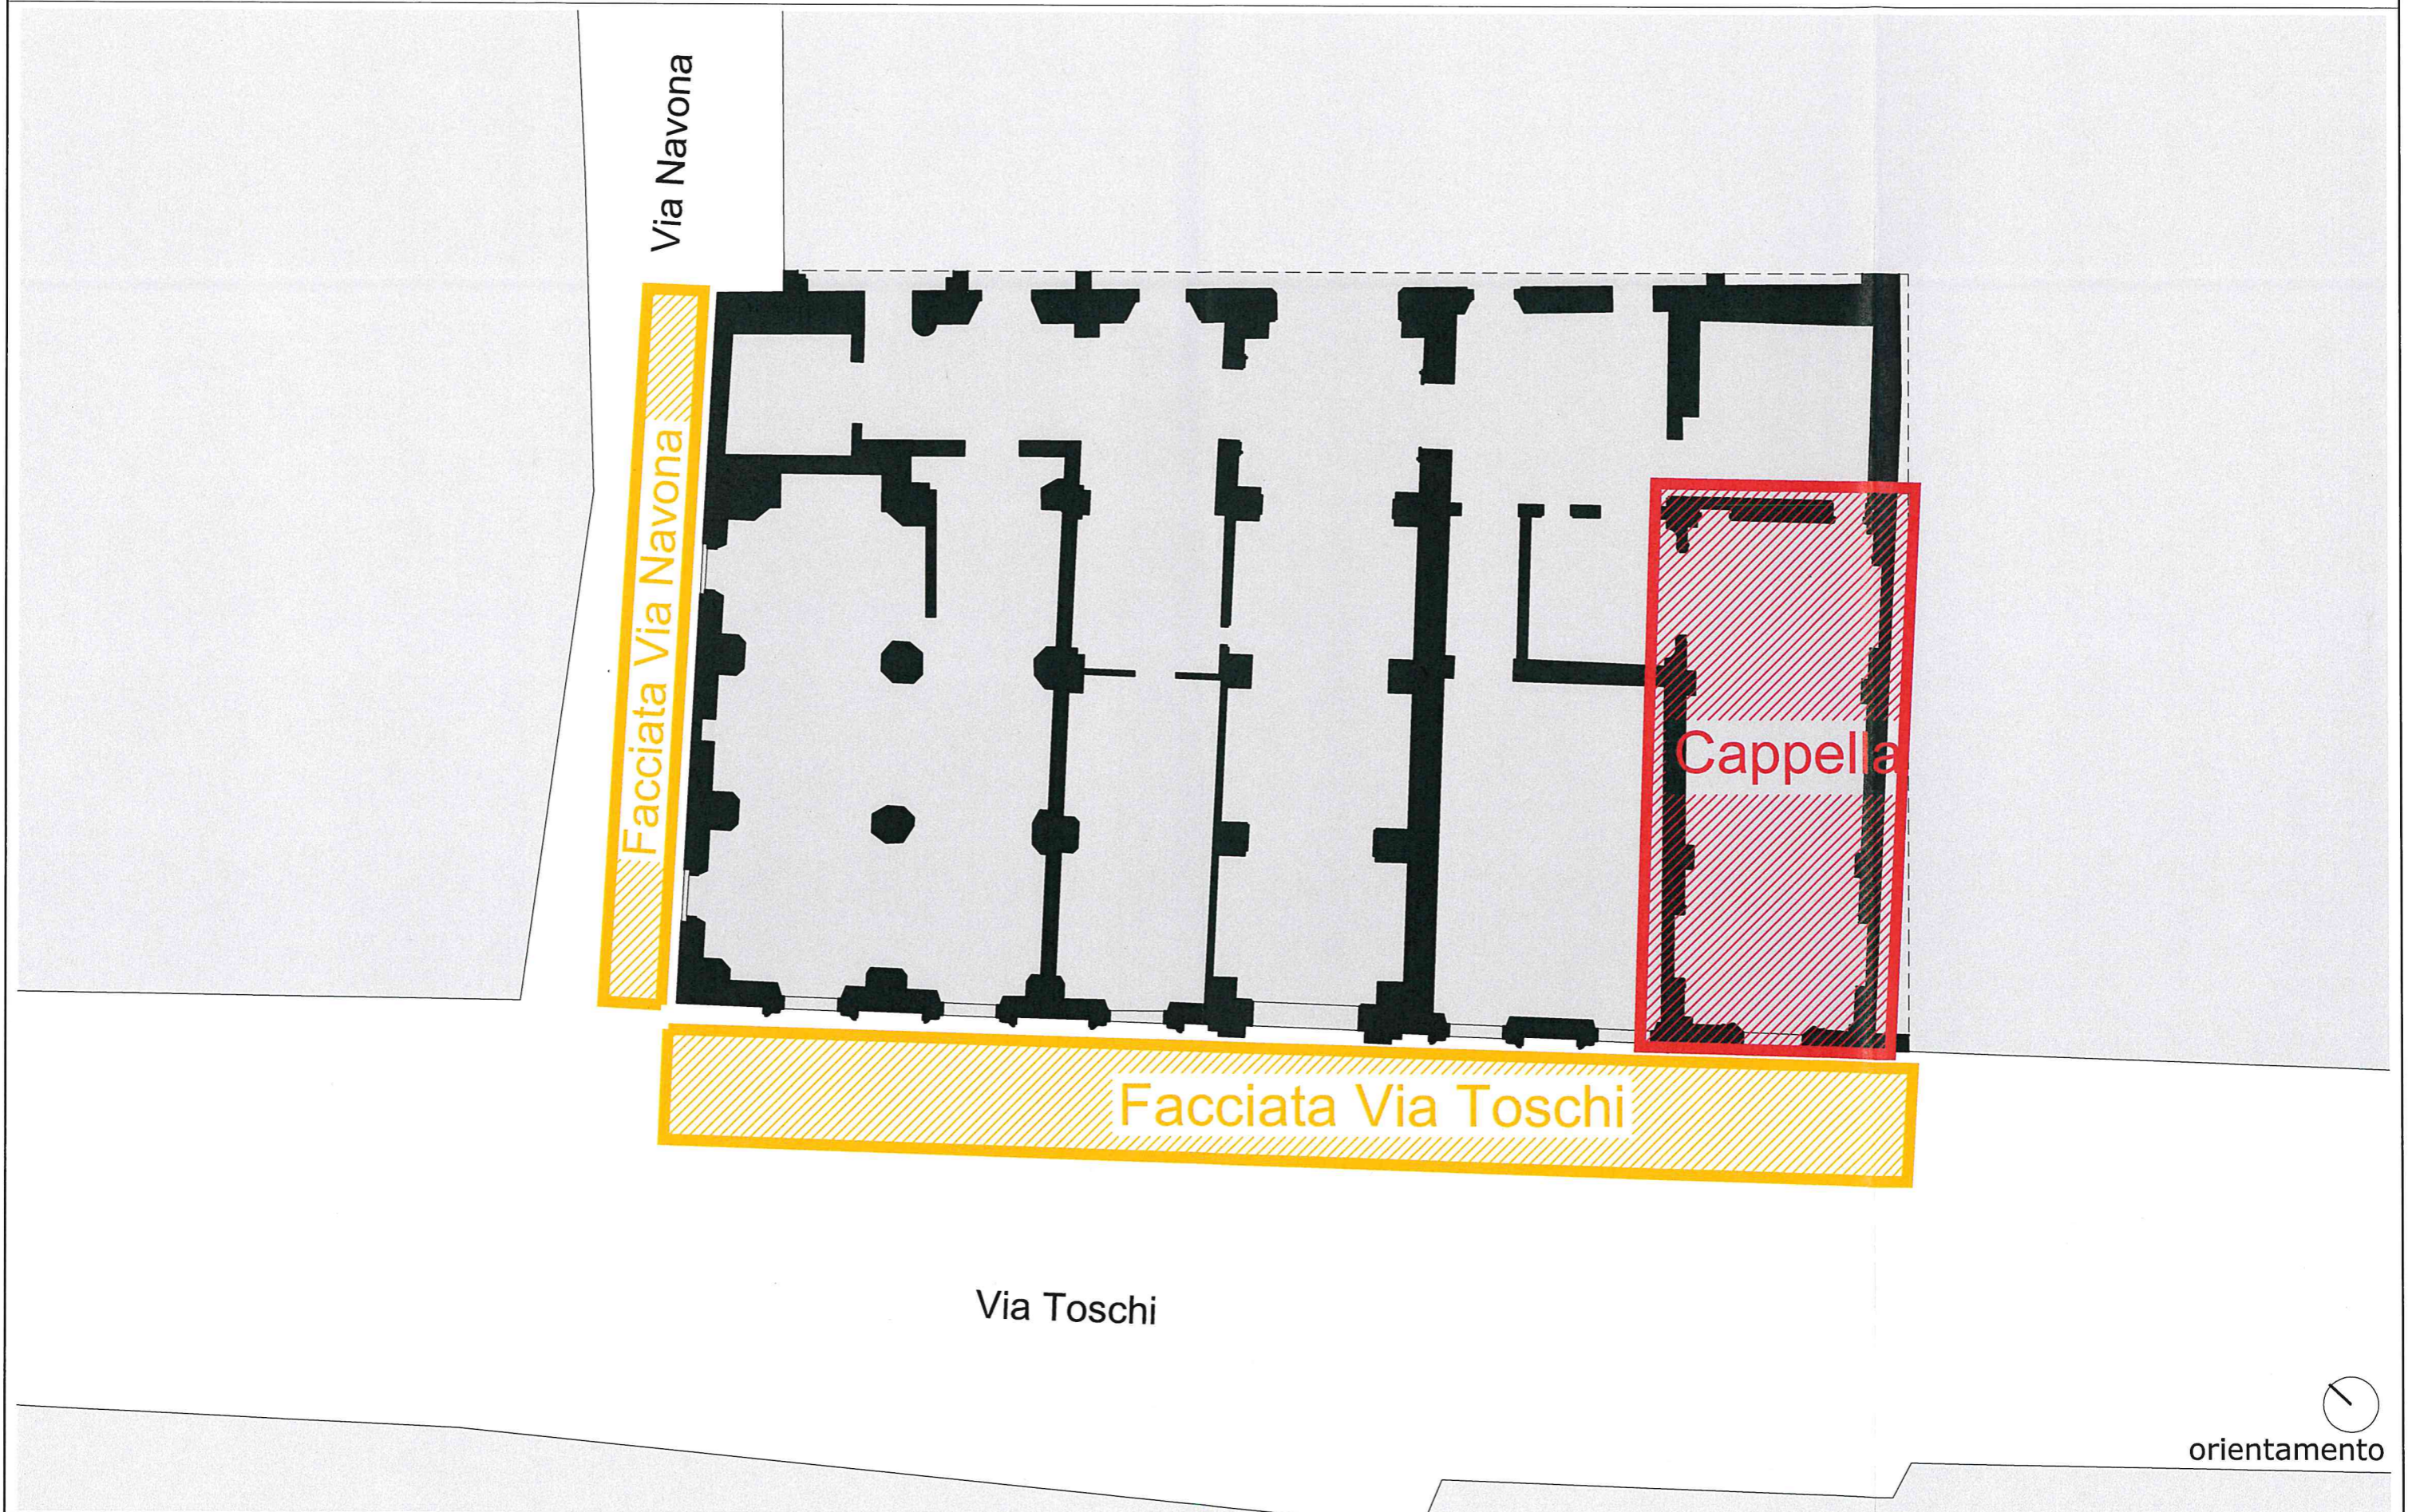

13.2


Planimetria di cantiere con l'indicazione di accessi baraccamenti, depositi principali e macchine;

LAY OUT DI CANTIERE (fuori scala)


recinzione di cantiere

1 accesso principale al cantiere

2 accesso secondario al cantiere

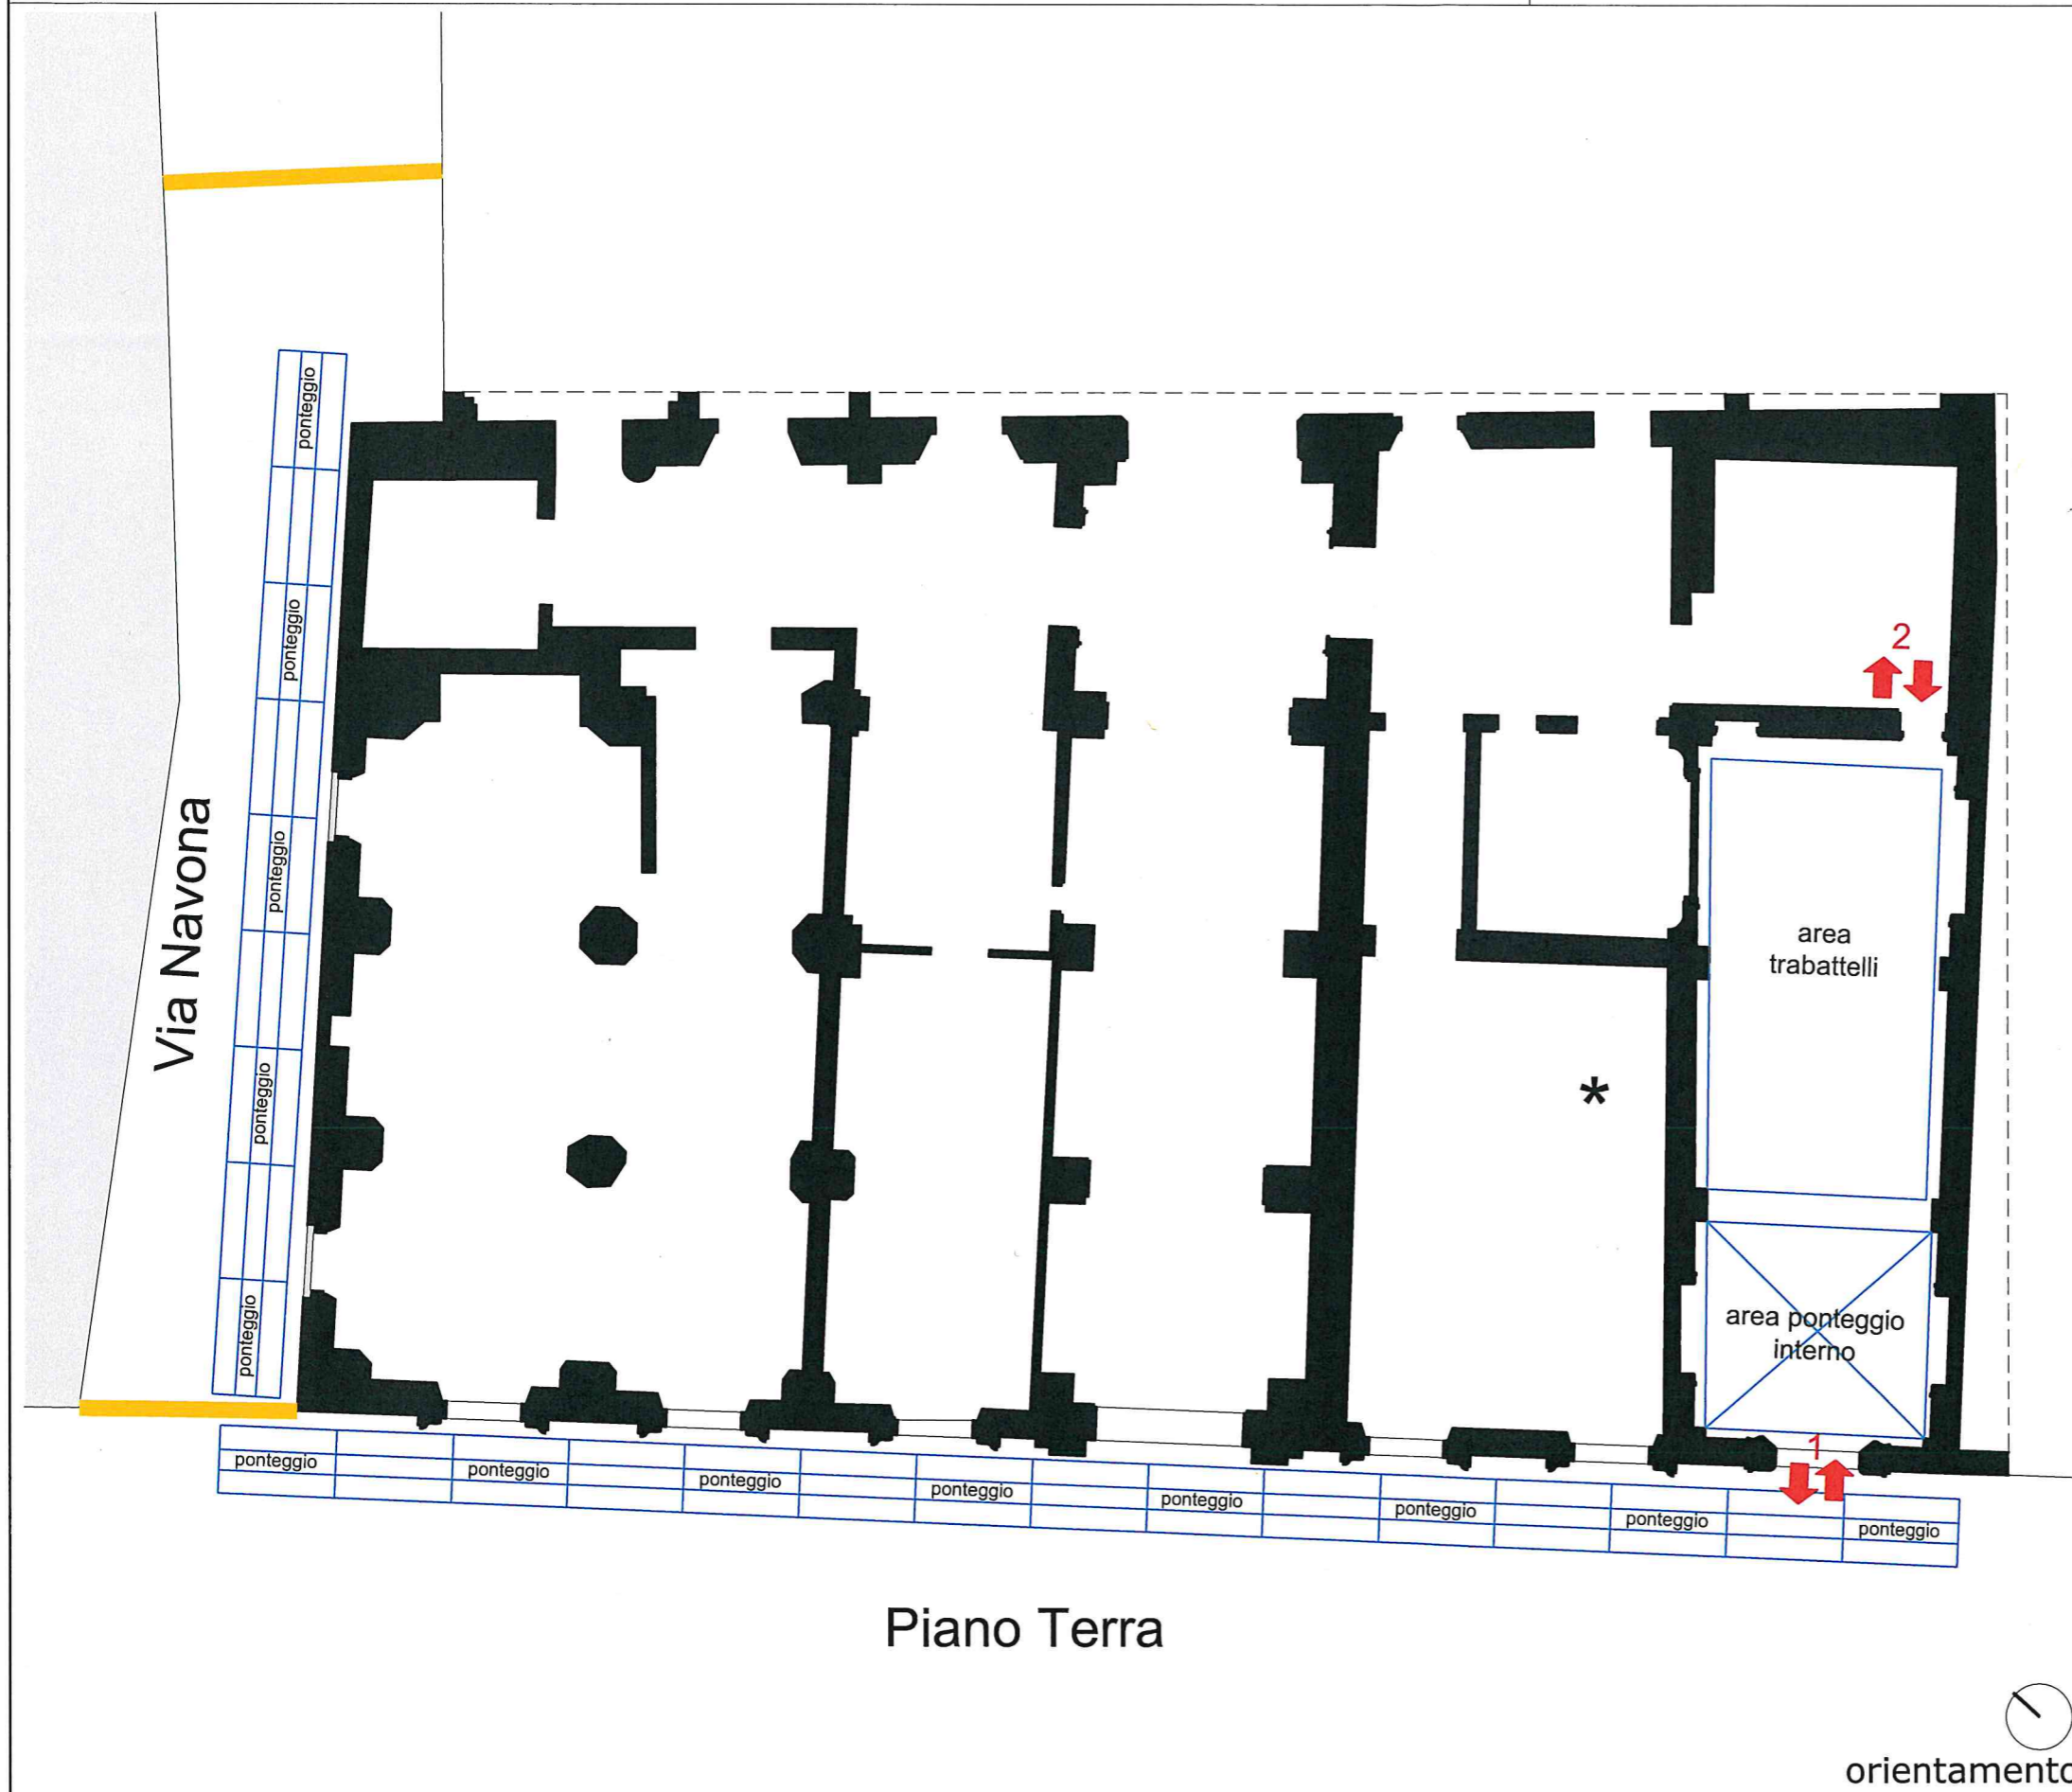

locale seminterrato a disposizione per ospitare Cassetta P.S, Estintore e altro

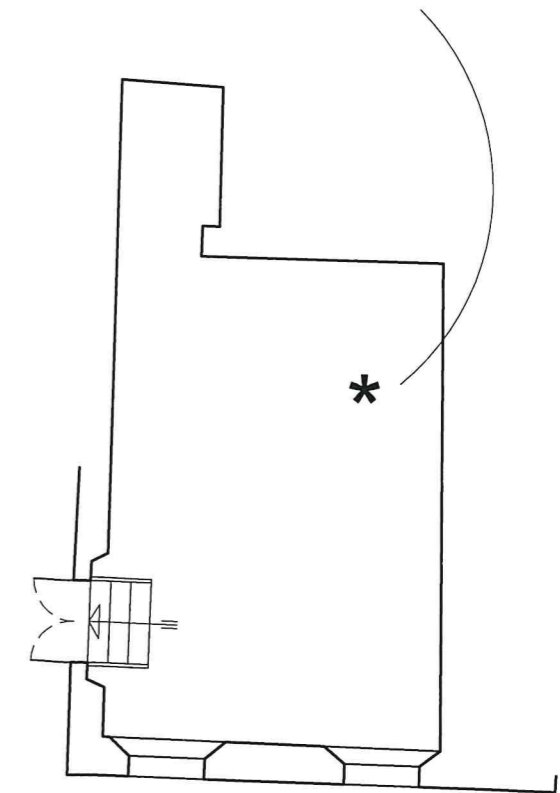

Piano Seminterrato