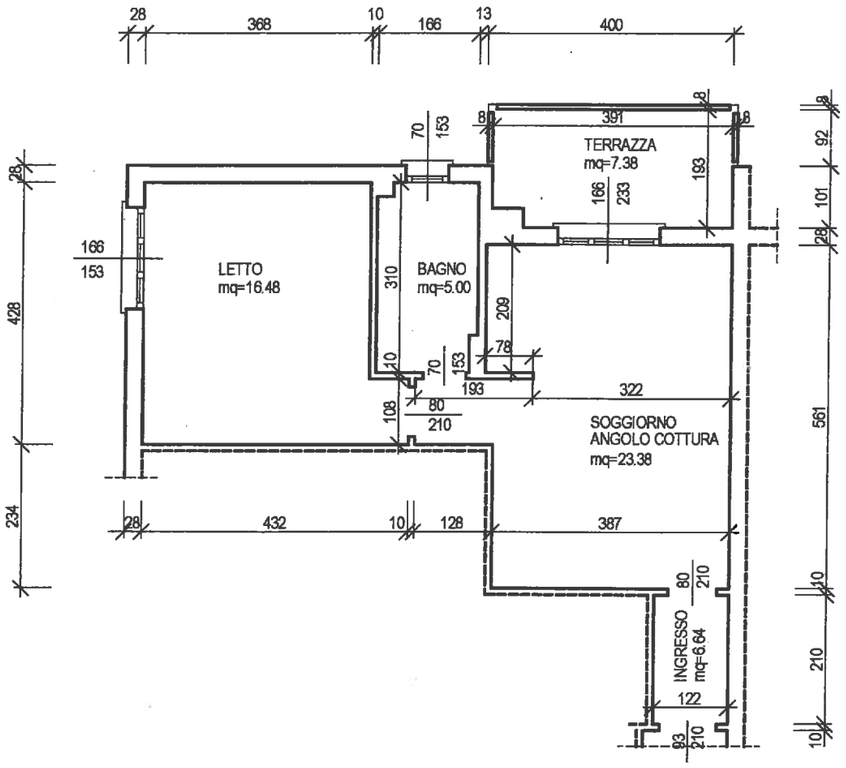

PIANTA APPARTAMENTO
PIANO QUARTO

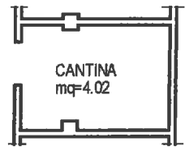

PIANTA CANTINA
PIANO INTERRATO

TAV. N°: 3

DATA: OTTOBRE 2011

AGG.

COMMITTENTE:
R.E.T.E.
VIA MARANI N. 9/1 - REGGIO EMILIA

SCALA: 1 : 100

ARCH. LIVIO MONTANARI
VIA PANSA N. 2/1 - 42124 - REGGIO EMILIA - TEL/FAX 0522 440408

RILIEVO STATO DI FATTO

UNITA' IMMOBILIARE - VIA MELATO N. 11 INT 18 - COMUNE DI REGGIO EMILIA